


PLANTA BAIXA - Caixa de GORDURA
ESCALA: 1/125

CORTE DD - Caixa de GORDURA
ESCALA: 1/125

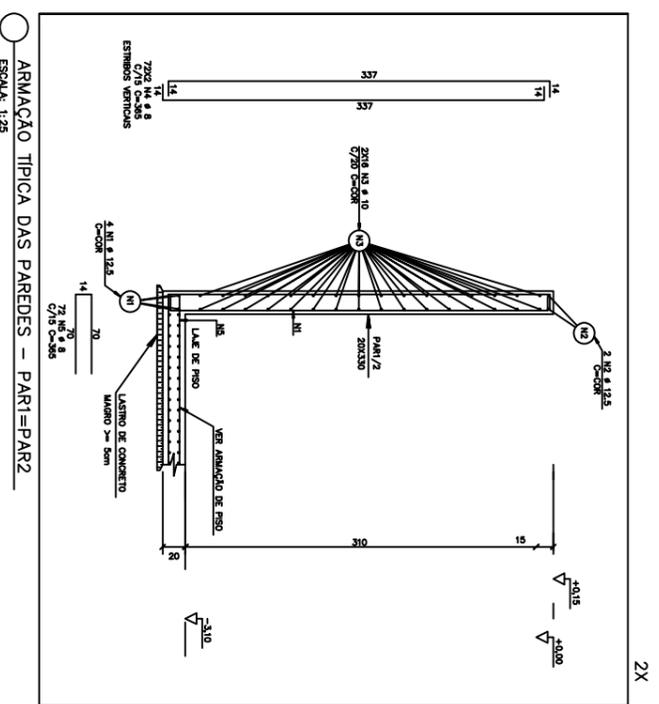

ESTRUTURAL - Caixa de GORDURA
ARMAÇÃO TÍPICA DAS PAREDES - PAR1=PAR2

ARMAÇÃO DA LAJE DE PISO (RADIER)	QUANT	COMPIMENTO	UNIT	TOTAL
		(cm)	(cm)	(cm)
ARMAÇÃO TÍPICA DAS PAREDES - PAR1=PAR2 (X2)				
TELA Q196	2	5	2	-
50A	1	12,5	8	86,40
50A	2	12,5	4	43,20
50A	3	10	64	691,20
50A	4	8	72	262,80
50A	5	8	72	365
50A	5	8	72	365
ARMAÇÃO DAS CINTAS - C1				
50A	1	10	2	2160
50A	2	12,5	2	2160
50A	3	6,3	54	128
				6912


RESUMO AÇO CA 50-60			
AÇO	BIT (mm)	COMPR (m)	PESO (kg)
TELA Q196	5	-	31,68
50A	6,3	136	16,93
50A	8	1029	207,61
50A	10	706	439,80
50A	12,5	232	167,02
Peso Total		608 =	31,68 kg
Peso Total		50A =	831,37 kg

- NOTAS:
- 1 - Cotas e Dimensões em cm.
 - 2 - CONFIRMAR MEDIDAS NO LOCAL.
 - 3 - CONCRETO: PROPRIEDADES EXIGIDAS

ELEMENTOS ESTRUTURAIS EM GERAL					
PROPRIEDADE	VALOR	PARIEDES	LAJES	RADIER	UNIDADE
Resistência característica (Fck)	25	25	25	25	MPa
Consumo mínimo de cimento	300	300	300	300	Kg/m³
Fator água-cimento	0,55	0,55	0,55	0,55	-

- 4 - AÇCS: - CA-50: F_{yk} = 500 MPa
- CA-60: F_{yk} = 600 MPa
- 5 - COBRIMENTO DAS ARMADURAS: - Lajes piso (Radier): 3,0 cm
- Tolerância para o cobrimento: 0,5 cm
- 6 - EXECUÇÃO DA ESTRUTURA: A execução da estrutura e de responsabilidade da empresa construtora e deverá contar com a consultoria de um tecnólogo de materiais. O engenheiro responsável deverá obedecer as recomendações da NBR 14931 - Execução de Estruturas de Concreto - Procedimentos
- 7 - Os quantitativos de aço e concreto deverão ser confirmados pelo responsável técnico da obra.
- 8 - Será aplicado em todas as paredes internas um revestimento em massa asfáltica com espessura igual ou maior de 3 mm.
- 9 - Será utilizado em todo freixo externo lona plástica, para garantir o contato do aço com o solo.

TELA SOLDADA DUPLA - Q136

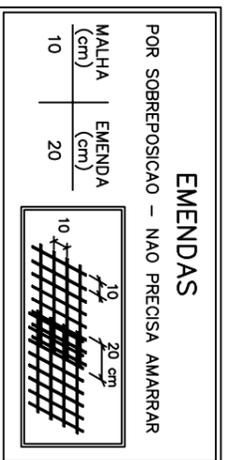

AB CONSTRUTORA E EMPREEDIMENTOS EIRELI


Rua Nossa Senhora dos Navegantes, nº 451 - sala 703, edifício Pedro Tower, Enseada do Suá, Vitória/ES - CEP.: 29.630-000
TELEFONE: (27) 3025-7999 - <https://www.abconstrutora.com>

Empresa: SOORETAMA/ES
Município: SOORETAMA/ES
Bairro: CORREGO ALEGRE

Projeto: ESTRUTURA - CAIXA DE GORDURA
ETE - ESTAÇÃO DE TRATAMENTO DE ESGOTO
Residencial ALEGRE

Responsável Técnico: JOSÉ RODOLPHO TOREZANI
ENGENHEIRO CIVIL - CREA BA5610/D

Data: NOVEMBRO/2017
Escala: INDICADA
Revisão: 03
Prancha: 04/05

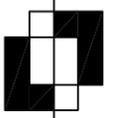

ESTRUTURAL - Caixa de GORDURA
ARMAÇÃO TÍPICA DAS PAREDES - PAR1=PAR2