



PLANTA BAIXA
ESC: 1/50

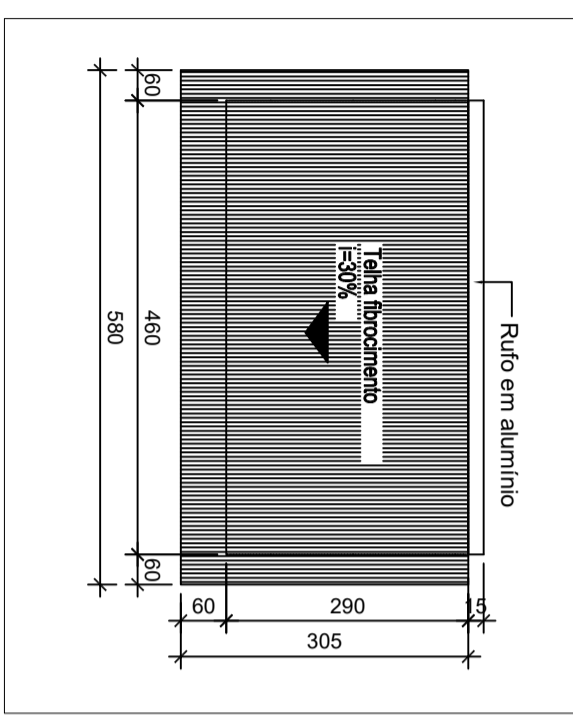

PLANTA COBERTURA
ESC: 1/50

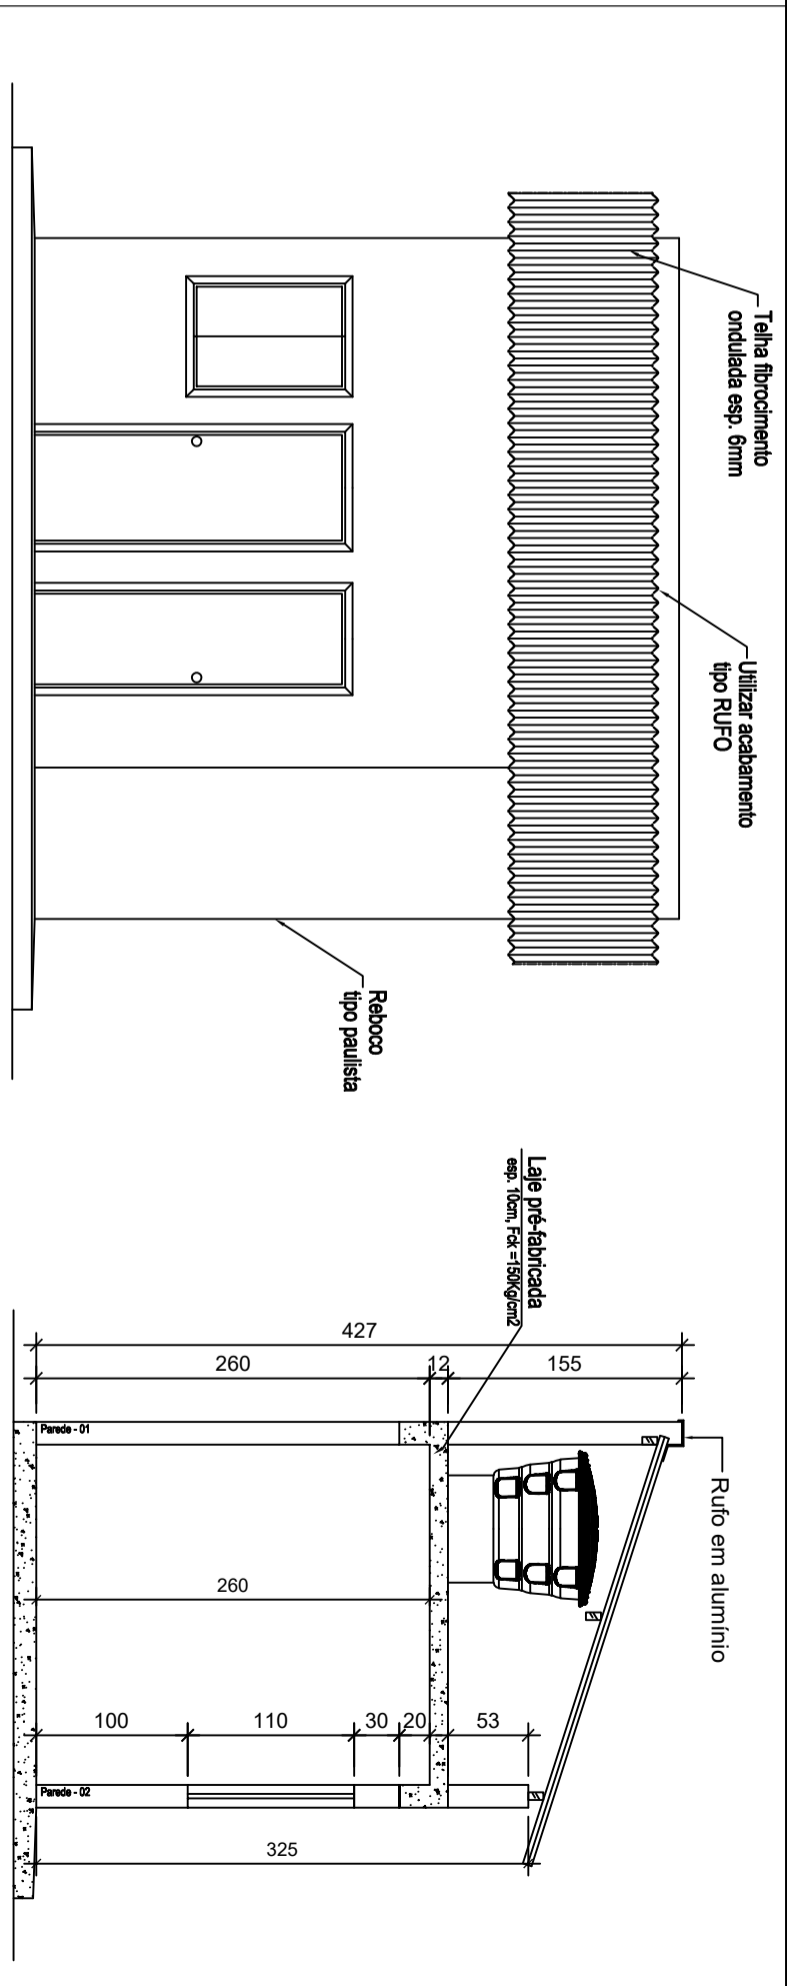

FACHADA
ESC: 1/50

CORTE AA
ESC: 1/50

QUADRO DE ESQUADRIAS

JANELAS	NOME	DIMENSÃO	TIPO	MATERIAL	PORTAS	NOME	DIMENSÃO	TIPO	MATERIAL
J 1	60X60	P.:160	BASCULA	ALUMINIO	P1	60 X 210	ABRIR	MADERA	
J 2	0,80X1,20	P.:110	CORRER	ALUMINIO COM VENEZIANA	P2	70 X 210	ABRIR	VENEZIANA ALUMINIO	

OBSERVAÇÃO: AS VERGAS E CONTRA-VERGAS TERÃO QUE ULTRAPASSAR 30CM DE CADA LADO DO VÃO DAS PORTAS/JANELAS.

OBSERVAÇÕES:

- 1 - EMBOÇO: Será executado no banheiro, em todas as paredes na altura de 2,60m;
- 2 - REVESTIMENTO CERÂMICO: Será executado no banheiro, em todas as paredes na altura de 2,60m;
- 3 - REBOCO PAULISTA: Será executado em todas as paredes internas (exceto no banheiro) e externas;
- 4 - PISO CERÂMICO: Será executado em toda a área interna, incluíse rodapé cerâmico (exceto no banheiro) ;
- 5 - SOLEIRA DE GRANITO: Será executado na sala e no banheiro;
- 6 - CALÇADA: Será executado na área coberta e no passeio;

Empresa: **AB CONSTRUTORA E EMPREEDIMENTOS EIRELI**
 Rua Nossa Senhora dos Navegantes, nº 451 - sala 703, edifício Pedro Tower, Enseada do Suá, Vitória/ES - CEP.: 29.630-000
 TELEFONE: (27) 3025-7999 - <https://www.abconstrutora.com>

Município: **SOORETAMA/ES** Bairro: **CORREGO ALEGRE** Responsável Técnico: **JOSÉ RODOLPHO TOREZANI**
 ENGENHEIRO CIVIL - CREA: BA5610/0

Projeto: **ARQUITETONICO - CASA DE APOIO**
ETA - ESTAÇÃO DE TRATAMENTO DE ÁGUA
Residencial ALEGRE

Data: **NOVEMBRO/2017** Prancha: **01/02**
 Escala: **INDICADA** Revisão: **03**

DIREITOS AUTORAIS RESERVADOS. PROIBIDA A REPRODUÇÃO, DIVULGAÇÃO OU ALTERAÇÃO SEM AUTORIZAÇÃO EXPRESSA DO AUTOR