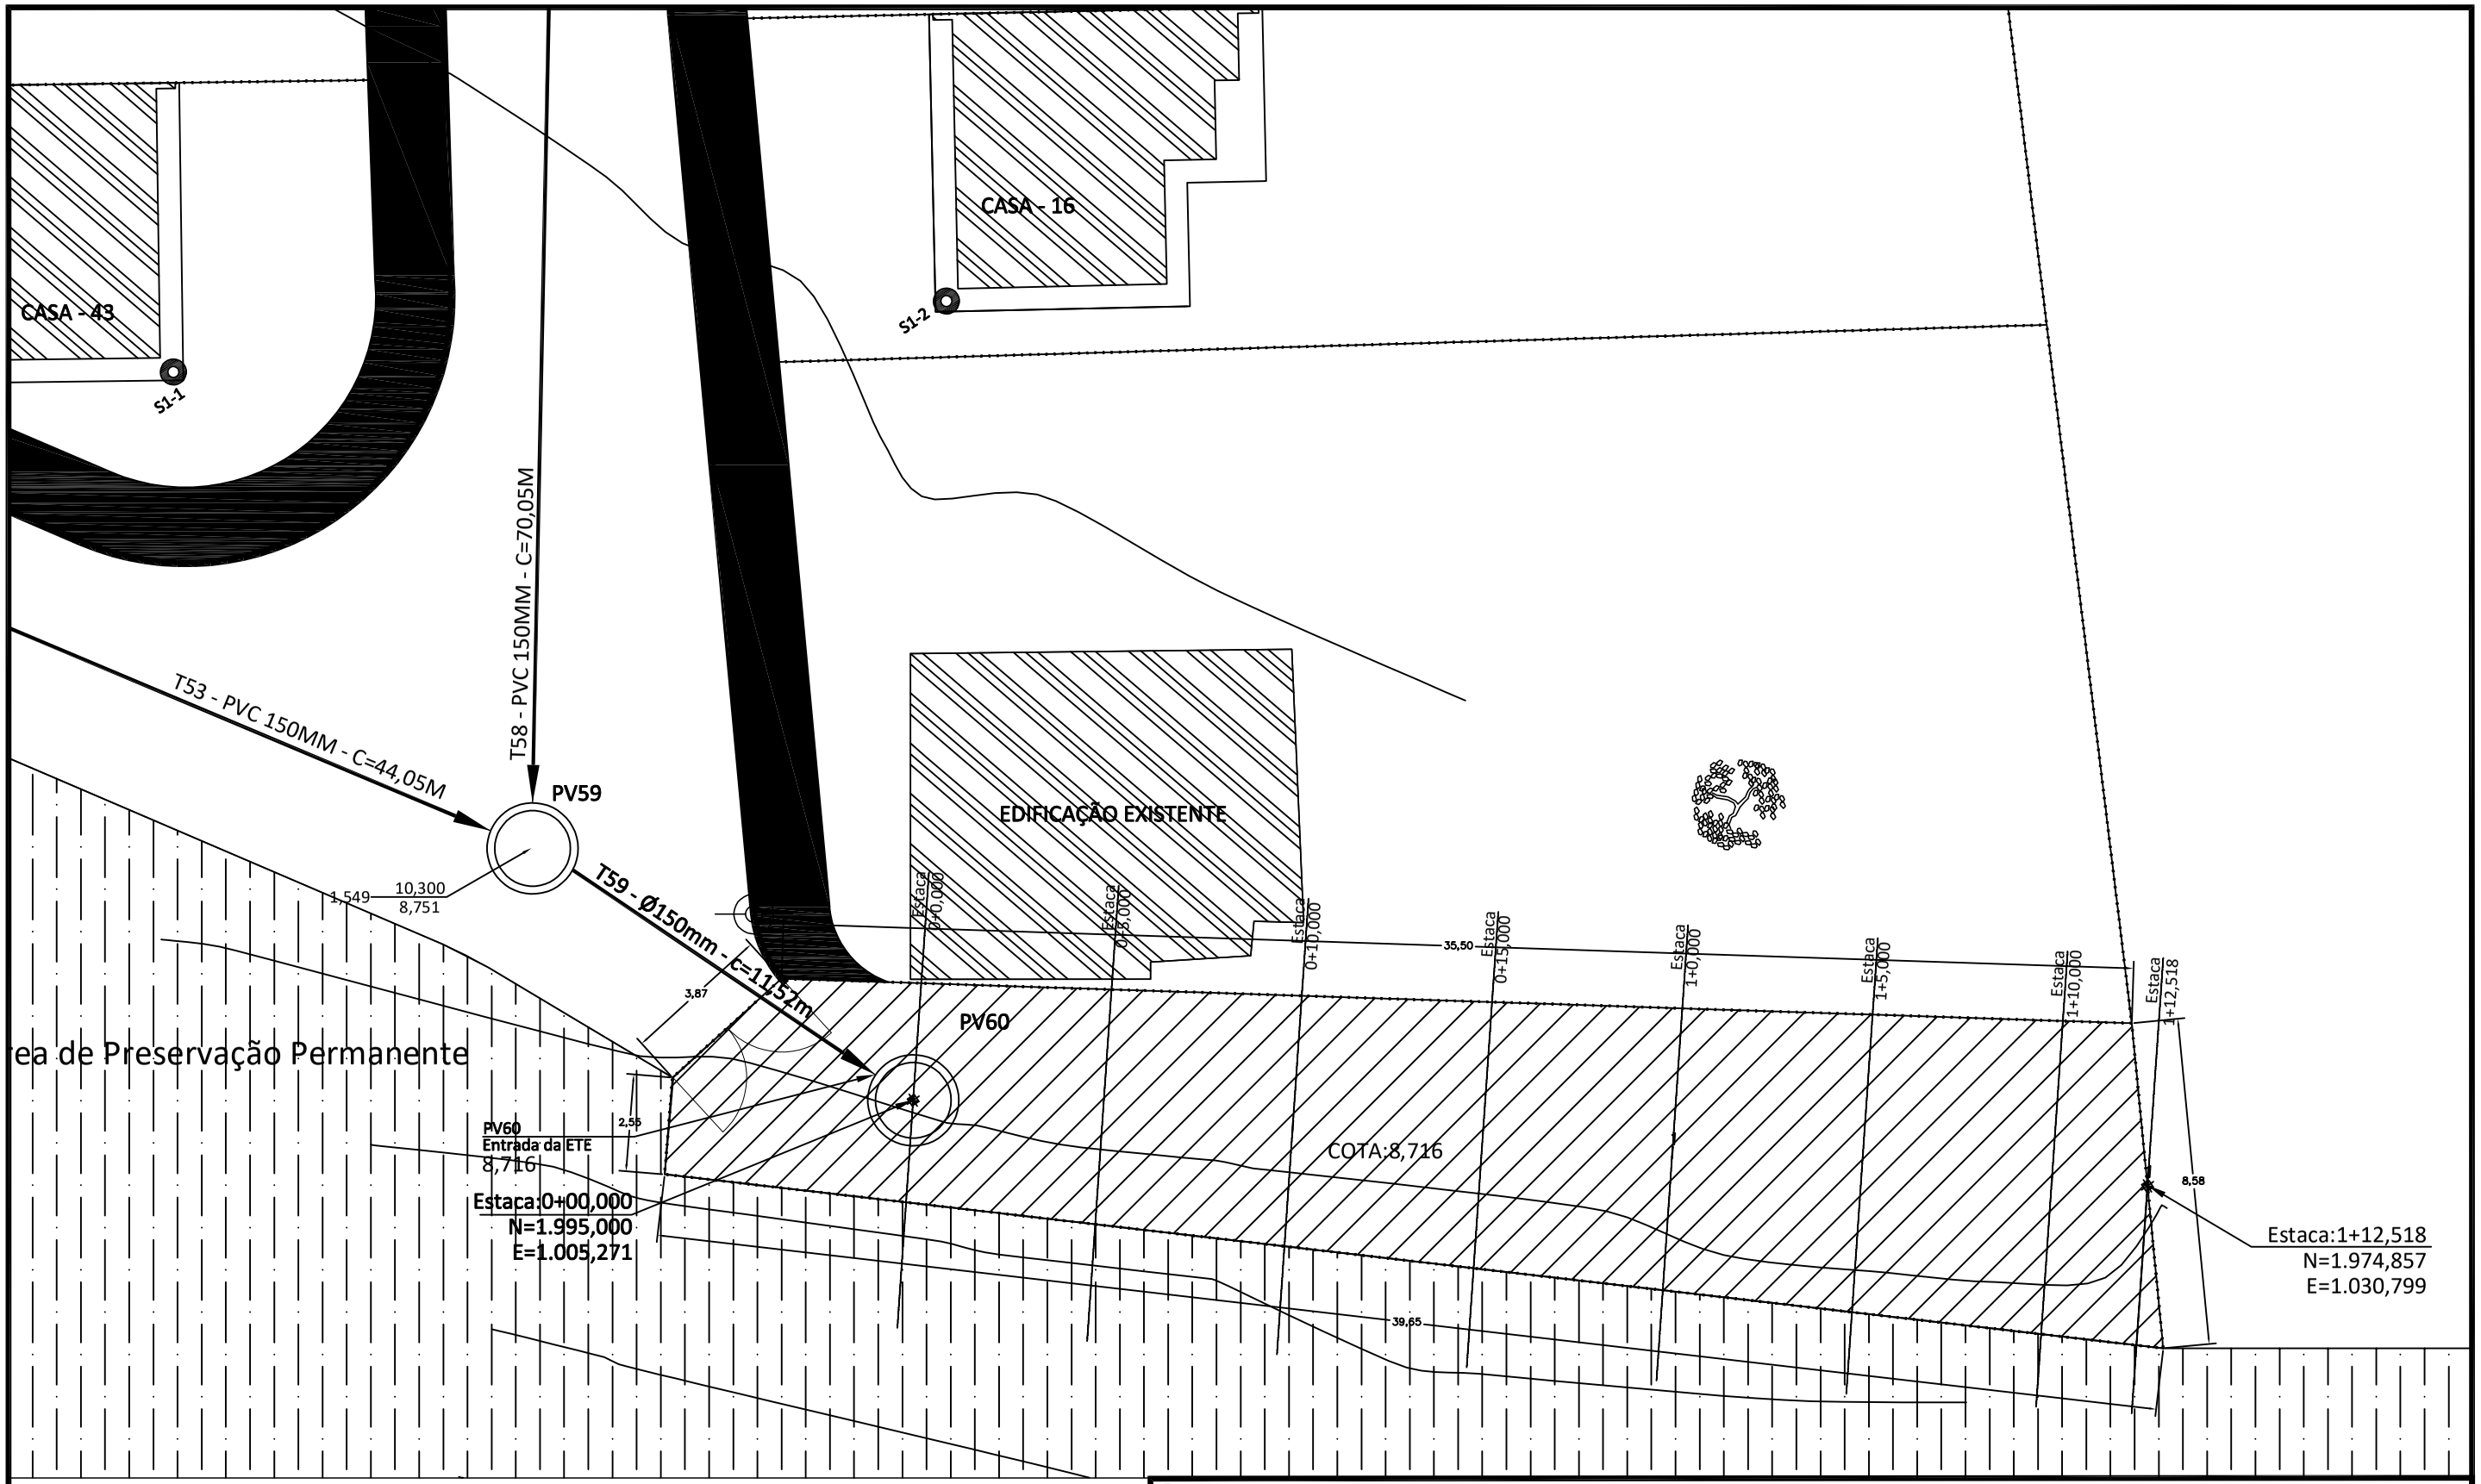

LEGENDA:

Pavimentação	
Área de Preservação Permanente	
Passeio	
Piso Tátil	
Meio fio	
Tubo PVC - Ø150mm	
Limite do terreno	
Edificação existente	
Emissário TUBO OCRE - Ø 100mm	
Edificação existente	
Área da ETE	
Árvore	
S-1	Ponto de georreferenciado
	PV DE ESGOTO
	PADRÃO DE ENERGIA

PONTOS IMPLANTADOS			
S01	999.997	2021.765	10.881
S02	1017.831	2011.852	11.482

Empresa:

AB CONSTRUTORA E EMPREEDIMENTOS EIRELI

Rua Nossa Senhora dos Navegantes, n° 451 - sala 703, edifício Petro Tower, Enseada do Suá, Vitória/ES - CEP.: 29.630-000

TELEFONE: (27) 3025-7999 - https://www.abconstrutora.com

Município: SOORETAMA/ES

Bairro: CORREGO ALEGRE

Responsável Técnico:

JOSÉ RODOLPHO TOREZANI

ENGENHEIRO CIVIL - CREA: BA56109/D

Projeto:

TERRAPLENAGEM

ETE - ESTAÇÃO DE TRATAMENTO DE ESGOTO

Residencial ALEGRE

Data: NOVEMBRO/2017

Escala: INDICADA

Revisão: 03

Prancha: 01/02

DIREITOS AUTOAIS RESERVADOS, PROIBIDA A REPRODUÇÃO, DIVULGAÇÃO OU ALTERAÇÃO SEM AUTORIZAÇÃO EXPRESSA DO AUTOR