



MURO DE ARRIMO EM BLOCO ESTRUTURAL  
Esc: 1/9 (230) cm

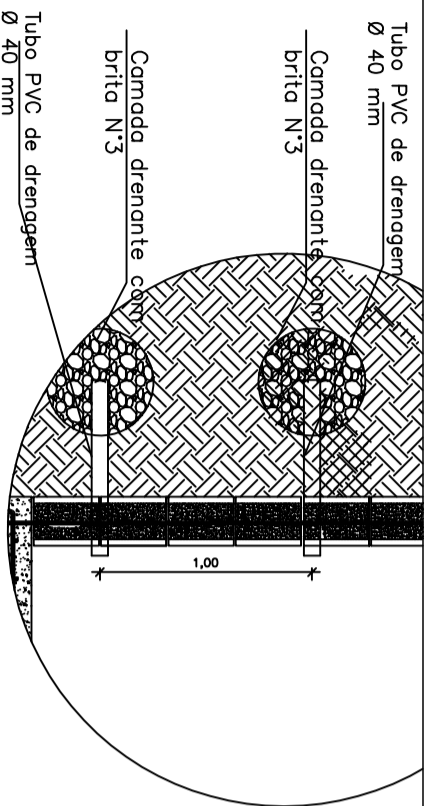

DETALHAMENTO DA DRENAGEM  
SEM ESCALA

- LEGENDA:
- - MURO DE CONTENÇÃO - H=1,60M - Comprimento do MURO=42,12m
  - - MURO DE CONTENÇÃO - H=2,00M - Comprimento do MURO=44,12m

PLANTA BAIXA PADRÃO DO MURO  
SEM ESCALA

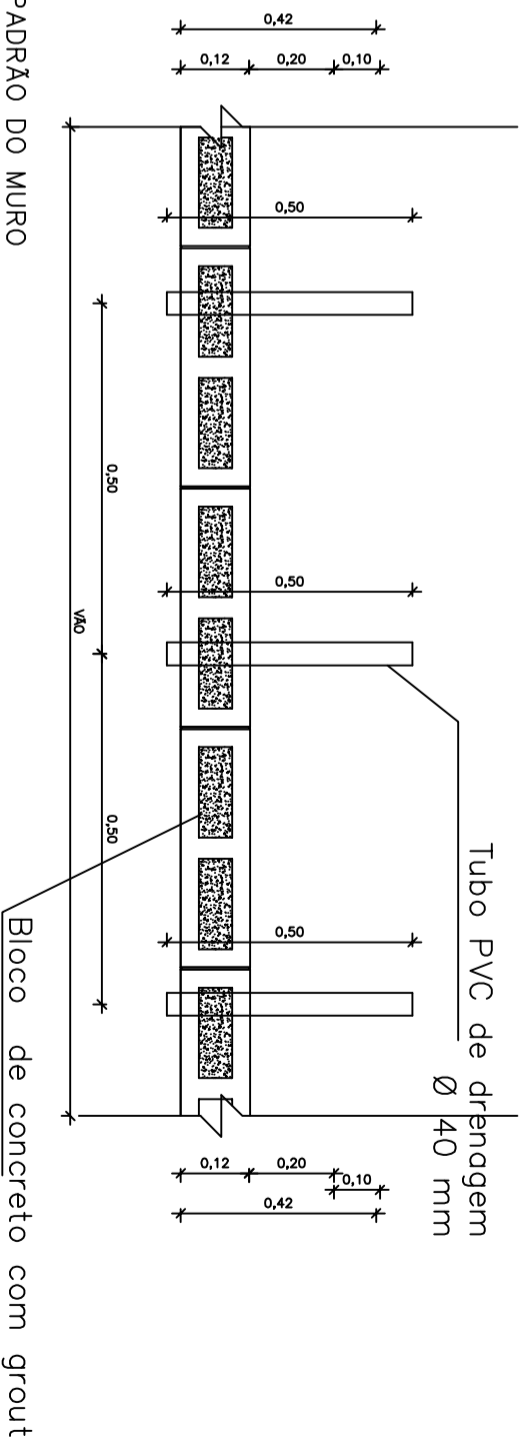

Empresa:

**AB CONSTRUTORA E EMPREEDIMENTOS EIRELI**

Rua Nossa Senhora dos Navegantes, nº 451 - sala 703, edifício Pedro Tower, Enseada do Suá, Vitória/ES - CEP.: 29.630-000  
TELEFONE: (27) 3025-7999 - <https://www.abconstrutora.com>

Município: SOORETAMA/ES

Bairro: CORREGO ALEGRE

Responsável Técnico:

Projeto:  
**MURO DE CONTENÇÃO**  
**ETE - ESTAÇÃO DE TRATAMENTO DE ESGOTO**  
**Residencial ALEGRE**

JOSÉ RODOLPHO TOREZANI  
ENGENHEIRO CIVIL - CREA: BA5619/D

Data: NOVEMBRO/2017

Escala: INDICADA

Revisão: 03  
Prancha: 01/02

DIREITOS AUTORAIS RESERVADOS. PROIBIDA A REPRODUÇÃO, DIVULGAÇÃO OU ALTERAÇÃO SEM AUTORIZAÇÃO EXPRESSA DO AUTOR