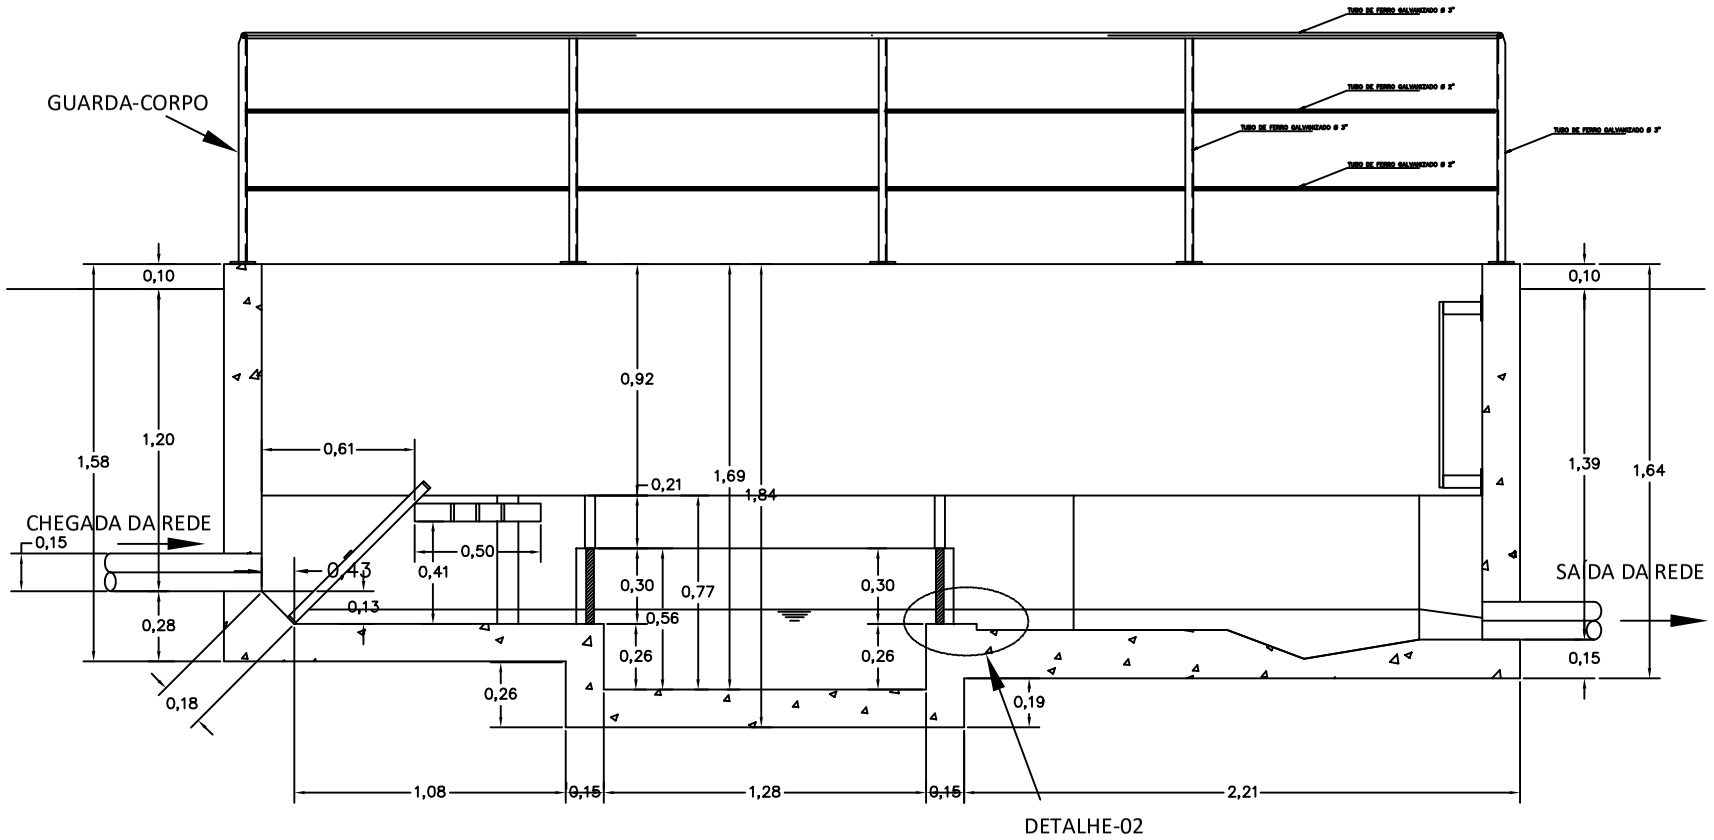

CORTE AA - Caixa de Areia e Gradeamento

CALHA PARSHALL

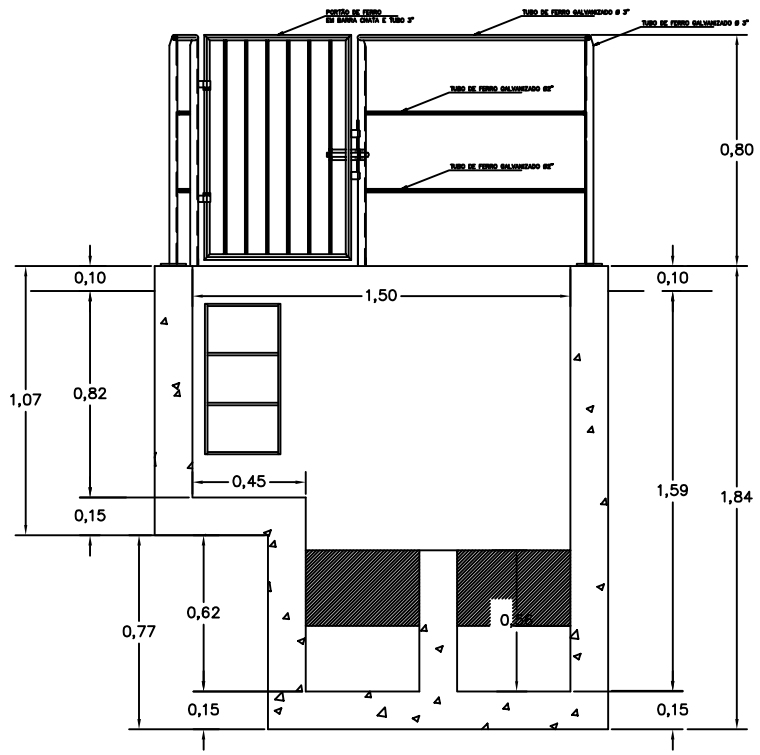

CORTE BB - Caixa de Areia e Gradeamento

ESC.1/100

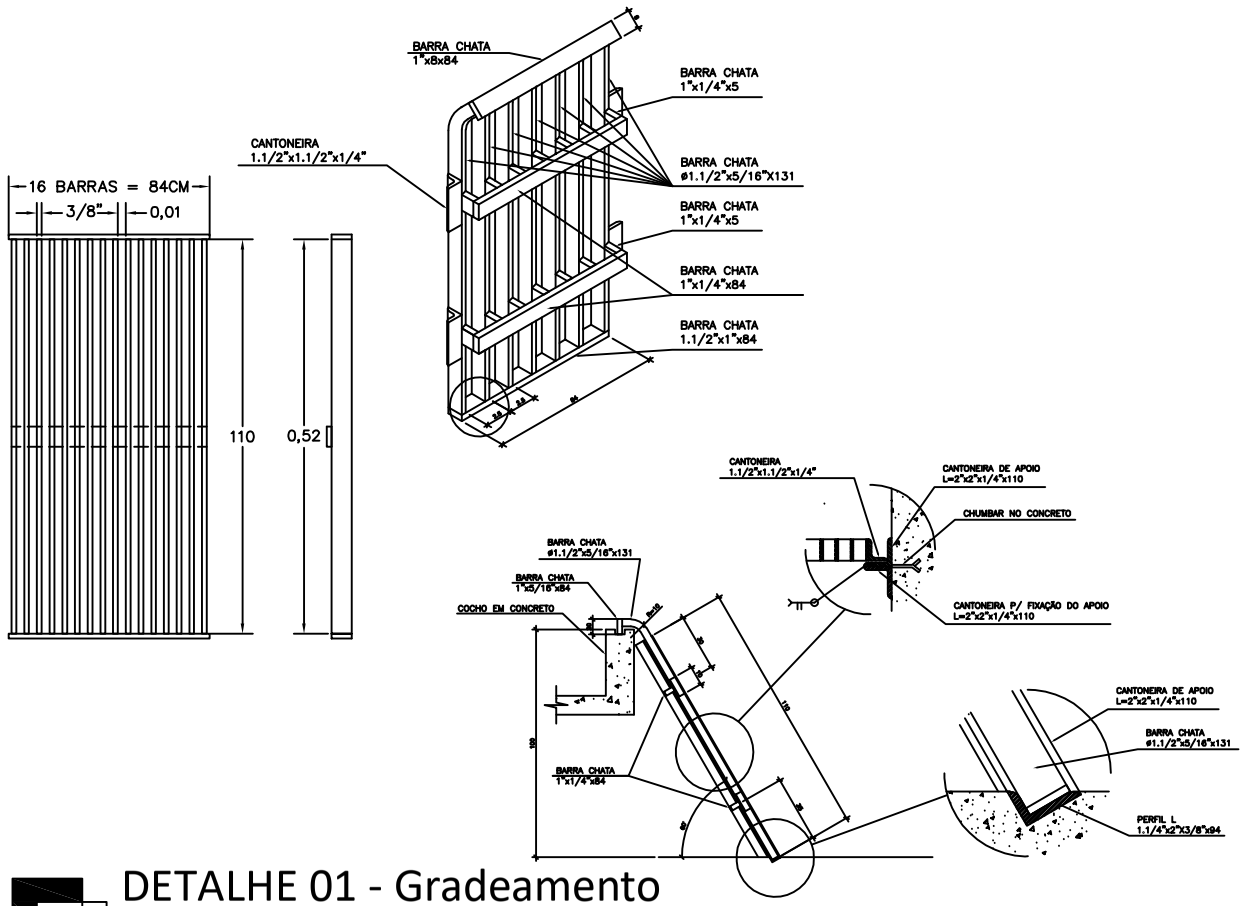

DETALHE 01 - Gradeamento

ESC.1/100

NOTAS :

1 – GUARDA–CORPO:
- 1.1 –TUBO DE AÇO GALVANIZADO Ø 3'' E 2";
- 1.2 –SERÁ PINTADO UTILIZANDO TINTA OLEO OU ESMALTE SINTETICO;
- 1.2 –ALTURA IGUAL A 80CM.

2 – PORTÃO:
- 1.1 –MATERIAL EM BARRA CHATA;
- 1.2 –SERÁ PINTADO UTILIZANDO TINTA OLEO OU ESMALTE SINTETICO;
- 1.2 –ALTURA IGUAL A 80CM.

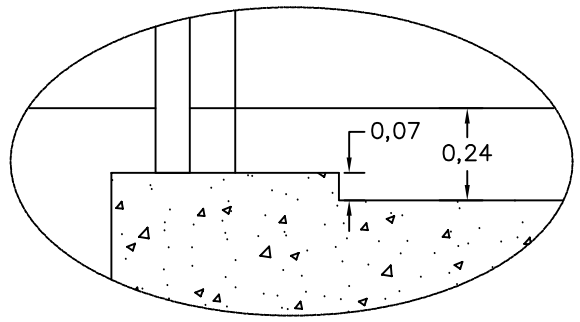

DETALHE 02 -

ESC.1/50

Empresa:

AB CONSTRUTORA E EMPREEDIMENTOS EIRELI

..\..\..\Logo_AB\Logo_AB.png

Rua Nossa Senhora dos Navegantes, n° 451 - sala 703, edifício Petro Tower, Enseada do Suá, Vitória/ES - CEP.: 29.630-000
TELEFONE: (27) 3025-7999 - https://www.abconstrutora.com

Município: SOORETAMA/ES | Bairro: CORREGO ALEGRE

Projeto:

ESTRUTURA DA CALHA PARSHALL
ETE - ESTAÇÃO DE TRATAMENTO DE ESGOTO
Residencial ALEGRE

Responsável Técnico:

JOSÉ RODOLPHO TOREZANI
ENGENHEIRO CIVIL - CREA: BA56109/D

Data: NOVEMBRO/2017

Escala: INDICADA

Revisão: 03

Prancha: 03/05

DIREITOS AUTOAIS RESERVADOS, PROIBIDA A REPRODUÇÃO, DIVULGAÇÃO OU ALTERAÇÃO SEM AUTORIZAÇÃO EXPRESSA DO AUTOR