

| CONVENÇÕES | |
|------------|--------------------------|
| | DEMOLIÇÃO CALÇADA |
| | DEMOLIÇÃO QUIOSQUE |
| | REMOÇÃO DE ÁRVORES |
| | EDIFICAÇÕES EXISTENTES |
| | DEMOLIÇÃO PAV. ASFÁLTO |
| | DEMOLIÇÃO PAV. CONCRETO |
| | DEMOLIÇÃO MEIO-FIO |
| | DEMOLIÇÃO MURO DE ARRIMO |
| | POSTES REMOVIDOS |
| | POSTES REALOCADOS |
| | PLACAS EXISTENTES |
| | CX ELÉTRICA A REMOVER |
| | PADRÃO A REMOVER |
| | CX DE ESGOTO |
| | PVA - A SER RESTAURADO |
| | PVE - A SER RESTAURADO |

| QUADRO DE DEMOLIÇÃO DE PASSEIO | |
|--------------------------------|-----------|
| QUADRA | ÁREA (m2) |
| 21 | 477,75 |
| 22 | 770,96 |
| 23 | 1114,25 |
| 24 | 1067,22 |
| 25 | 240,70 |
| 26 | 469,23 |
| 27 | 500,20 |
| 28 | 317,77 |
| 29 | 559,13 |

| QUADRO DE DEMOLIÇÃO DE MURO DE ARRIMO | |
|---------------------------------------|-------------|
| QUADRA | VOLUME (m3) |
| 21 | 0,00 |
| 22 | 18,48 |
| 23 | 29,98 |
| 24 | 0,00 |
| 25 | 0,00 |
| 26 | 0,00 |
| 27 | 0,00 |
| 28 | 0,00 |
| 29 | 0,00 |

| QUADRO DE DEMOLIÇÃO DE PAVIMENTO ASFÁLTICO | |
|--|-----------|
| QUADRA | ÁREA (m2) |
| 21 | 1701,14 |
| 22 | 1112,96 |
| 23 | 1856,43 |
| 24 | 1970,77 |
| 25 | 542,84 |
| 26 | 691,43 |
| 27 | 1223,27 |
| 28 | 881,52 |
| 29 | 1829,47 |

| QUADRO DE DEMOLIÇÃO DE PLACAS DE SINALIZAÇÃO | |
|--|---------------|
| QUADRA | UNIDADE (und) |
| 21 | 0,00 |
| 22 | 2,00 |
| 23 | 7,00 |
| 24 | 9,00 |
| 25 | 0,00 |
| 26 | 2,00 |
| 27 | 7,00 |
| 28 | 3,00 |
| 29 | 9,00 |

| QUADRO DE DEMOLIÇÃO DE MEIO-FIO | |
|---------------------------------|---------------|
| QUADRA | PERÍMETRO (m) |
| 21 | 250,41 |
| 22 | 210,95 |
| 23 | 328,80 |
| 24 | 443,56 |
| 25 | 109,03 |
| 26 | 163,46 |
| 27 | 217,73 |
| 28 | 207,10 |
| 29 | 256,64 |


| QUADRO DE PVs A SEREM RESTAURADOS | |
|-----------------------------------|---------------|
| QUADRA | UNIDADE (und) |
| 21 | 2,00 |
| 22 | 2,00 |
| 23 | 2,00 |
| 24 | 2,00 |
| 25 | 2,00 |
| 26 | 1,00 |
| 27 | 0,00 |
| 28 | 3,00 |
| 29 | 1,00 |

| QUADRO DE DEMOLIÇÃO DE QUIOSQUE | |
|---------------------------------|---------------|
| QUADRA | UNIDADE (und) |
| 21 | 2,00 |
| 22 | 2,00 |
| 23 | 3,00 |
| 24 | 4,00 |
| 25 | 1,00 |
| 26 | 0,00 |
| 27 | 2,00 |
| 28 | 2,00 |
| 29 | 2,00 |

| QUADRO DE REMOÇÃO DE ÁRVORES | |
|------------------------------|---------------|
| QUADRA | UNIDADE (und) |
| 21 | 5,00 |
| 22 | 8,00 |
| 23 | 8,00 |
| 24 | 11,00 |
| 25 | 2,00 |
| 26 | 1,00 |
| 27 | 8,00 |
| 28 | 2,00 |
| 29 | 12,00 |

| QUADRO DE POSTES A SEREM REALOCADOS | |
|-------------------------------------|---------------|
| QUADRA | UNIDADE (und) |
| 21 | 3,00 |
| 22 | 2,00 |
| 23 | 5,00 |
| 24 | 4,00 |
| 25 | 2,00 |
| 26 | 1,00 |
| 27 | 4,00 |
| 28 | 2,00 |
| 29 | 5,00 |

| QUADRO DE POSTES A SEREM REMOVIDOS | |
|------------------------------------|---------------|
| QUADRA | UNIDADE (und) |
| 21 | 2,00 |
| 22 | 1,00 |
| 23 | 3,00 |
| 24 | 3,00 |
| 25 | 0,00 |
| 26 | 2,00 |
| 27 | 1,00 |
| 28 | 2,00 |
| 29 | 9,00 |

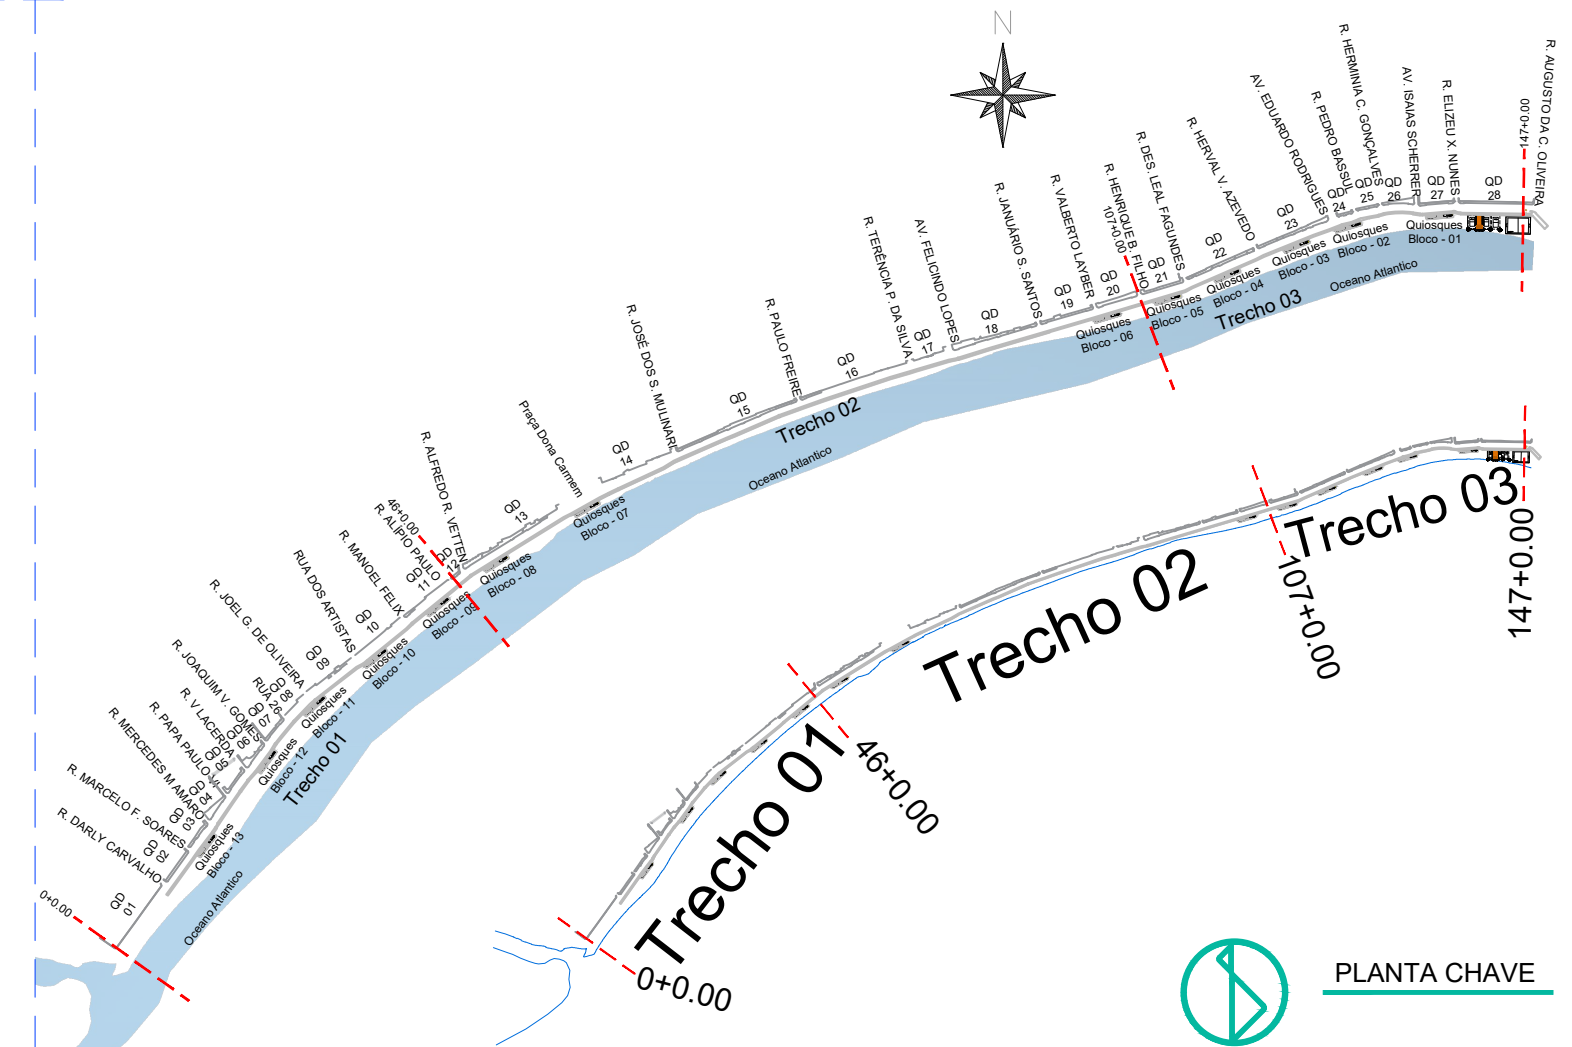

NOTAS

- 1 - TODAS AS COTAS ESTÃO EM METROS "M".
- 2 - AS ÁREAS E DEMAIS QUANTITATIVOS FORAM OBTIDOS A PARTIR DO LEVANTAMENTO PLANIMÉTRICO REALIZADO PELA SEDURB.
- 3 - AS DEMOLIÇÕES DEVEM SER REALIZADAS CONFORME ESPECIFICADO EM PLANILHA E DE ACORDO COM AS NORMATIVAS QUE AS SUBSIDIAM.
- 4 - A MOBILIZAÇÃO DOS EQUIPAMENTOS NECESSÁRIOS PARA AS DEMOLIÇÕES ESTÁ PREVISTO NA PLANILHA ORÇAMENTÁRIA.
- 5 - ATENTAR-SE PARA A RECOMPOSIÇÃO DOS PVs, SEJAM ELES DE ÁGUA OU ESGOTO, AMBOS DEVEM SER REFORMADOS/DESASSOREADOS PARA ATENDER AS NECESSIDADES DE ACORDO COM A NOVA CONFORMAÇÃO DAS VIAS.
- 6 - TODO O ASFALTO EXISTENTE NA AVENIDA DA ORLA SERÁ DEMOLIDO E ENCAMINHADO PARA BOTA-FORA LICENCIADO, ASSIM COMO DIVERSOS OUTROS ITENS QUE DEVEM SER DEMOLIDOS OU REMOVIDOS, COMO (MEIO-FIO, PLACAS DE SINALIZAÇÃO, INSUMOS DA DEMOLIÇÃO DOS QUIOSQUES E MUIROS, ETC).
- 7 - A DEMOLIÇÃO DOS MUROS DE ARRIMO DOS QUIOSQUES, DEVEM SER REALIZADAS SEGUINDO O ANDAMENTO DA TERRAPLENAGEM, PARA EVITAR QUE A ESTRUTURA ENTRE EM COLAPSO.

| REV. | DESCRIÇÃO | PROJ. | DES. | VER. | DATA |
|------------|-----------|-------|------|------|------|
| 0 | | | | | |
| REVISÕES | | | | | |
| APROVAÇÃO: | | | | | |

| | | | |
|----------------------|--|--|--|
| OBRA: | | URBANIZAÇÃO E REVITALIZAÇÃO DA ORLA DO MUNICÍPIO DE PIUMA/ES | |
| LOCAL: | | PIUMA/ES | |
| RESPONSÁVEL TÉCNICO: | | MARCOS FELIPE PINTO DE SOUZA CREA-ES 0050929/D | |
| ESCALA: | | INDICADA | |
| DATA: | | 10/03/22 | |
| PRONCHIA: | | 01/02 | |
| REV: | | REV 0.0 | |

NOME ARQUIVO:
DEM_ORLA-PIUMA-AL