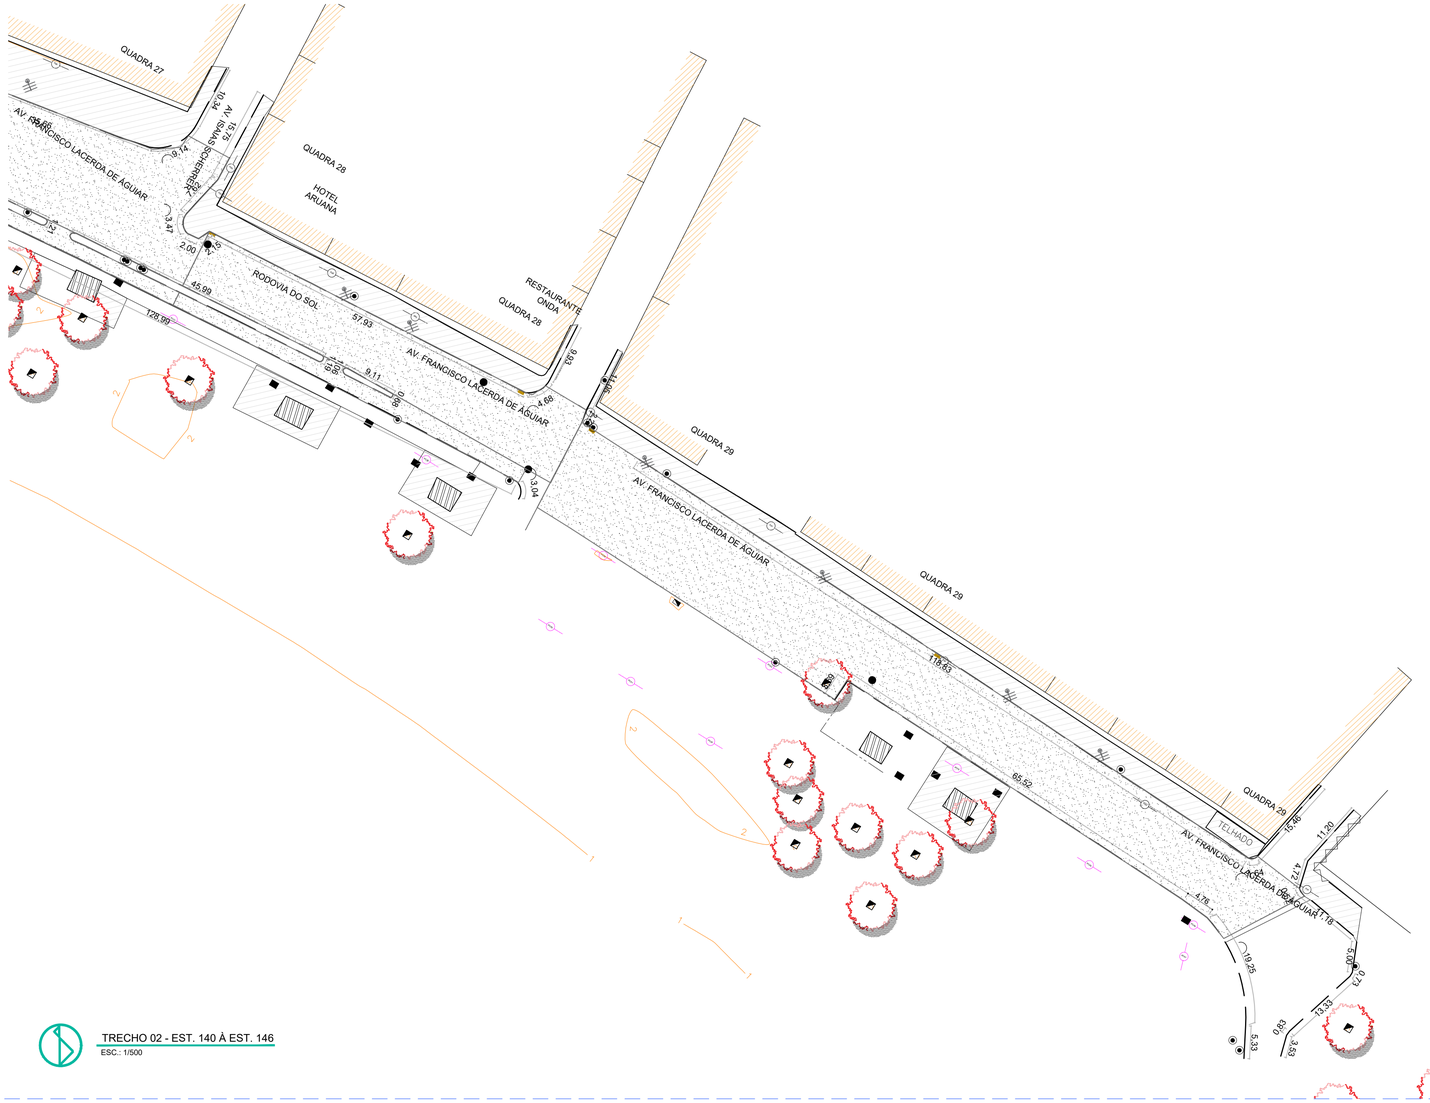

TRECHO 02 - EST. 140 À EST. 146
ESC.: 1/500

CONVENÇÕES
DEMOLIÇÃO CALÇADA
DEMOLIÇÃO QUIOSQUE
REMOÇÃO DE ÁRVORES
EDIFICAÇÕES EXISTENTES
DEMOLIÇÃO PAV. ASFÁLTO
DEMOLIÇÃO PAV. CONCRETO
DEMOLIÇÃO MEIO-FIO
DEMOLIÇÃO MURO DE ARRIMO
POSTES REMOVIDOS
POSTES REALOCADOS
PLACAS EXISTENTES
CX ELÉTRICA A REMOVER
PADRÃO A REMOVER
CX DE ESGOTO
PVA - A SER RESTAURADO
PVE - A SER RESTAURADO

QUADRO DE DEMOLIÇÃO DE PASSEIO	
QUADRA	ÁREA (m2)
21	477,75
22	770,96
23	1114,25
24	1067,22
25	240,70
26	469,23
27	500,20
28	317,77
29	559,13

QUADRO DE DEMOLIÇÃO DE MURO DE ARRIMO	
QUADRA	VOLUME (m3)
21	0,00
22	18,48
23	29,98
24	0,00
25	0,00
26	0,00
27	0,00
28	0,00
29	0,00

QUADRO DE DEMOLIÇÃO DE PAVIMENTO ASFÁLTICO	
QUADRA	ÁREA (m2)
21	1701,14
22	1112,96
23	1856,43
24	1970,77
25	542,84
26	691,43
27	1223,27
28	881,52
29	1829,47

QUADRO DE DEMOLIÇÃO DE PLACAS DE SINALIZAÇÃO	
QUADRA	UNIDADE (und)
21	0,00
22	2,00
23	7,00
24	9,00
25	0,00
26	2,00
27	7,00
28	3,00
29	9,00

QUADRO DE DEMOLIÇÃO DE MEIO-FIO	
QUADRA	PERÍMETRO (m)
21	250,41
22	210,95
23	328,80
24	443,56
25	109,03
26	163,46
27	217,73
28	207,10
29	296,64

QUADRO DE PV's A SEREM RESTAURADOS	
QUADRA	UNIDADE (und)
21	2,00
22	2,00
23	2,00
24	2,00
25	2,00
26	1,00
27	0,00
28	3,00
29	1,00

QUADRO DE DEMOLIÇÃO DE QUIOSQUE	
QUADRA	UNIDADE (und)
21	2,00
22	2,00
23	3,00
24	4,00
25	1,00
26	0,00
27	2,00
28	2,00
29	2,00

QUADRO DE REMOÇÃO DE ÁRVORES	
QUADRA	UNIDADE (und)
21	5,00
22	8,00
23	8,00
24	11,00
25	2,00
26	1,00
27	8,00
28	2,00
29	12,00

QUADRO DE POSTES A SEREM REALOCADOS	
QUADRA	UNIDADE (und)
21	3,00
22	2,00
23	5,00
24	4,00
25	2,00
26	1,00
27	4,00
28	2,00
29	5,00

QUADRO DE POSTES A SEREM REMOVIDOS	
QUADRA	UNIDADE (und)
21	2,00
22	1,00
23	3,00
24	3,00
25	0,00
26	2,00
27	1,00
28	2,00
29	9,00

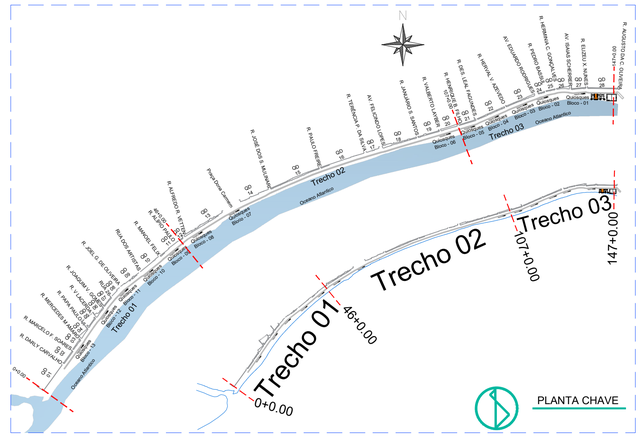

PLANTA CHAVE

NOTAS

1 - TODAS AS COTAS ESTÃO EM METROS "M".
2 - AS ÁREAS E DEMAIS QUANTITATIVOS FORAM OBTIDOS A PARTIR DO LEVANTAMENTO PLANIALTIMÉTRICO REALIZADO PELA SEDURB.
3 - AS DEMOLIÇÕES DEVEM SER REALIZADAS CONFORME ESPECIFICADO EM PLANILHA E DE ACORDO COM AS NORMATIVAS QUE AS SUBSIDIAM.
4 - A MOBILIZAÇÃO DOS EQUIPAMENTOS NECESSÁRIOS PARA AS DEMOLIÇÕES ESTÁ PREVISTO NA PLANILHA ORÇAMENTÁRIA.
5 - ATENTAR-SE PARA A RECOMPOSIÇÃO DOS PV's, SEJAM ELES DE ÁGUA OU ESGOTO, AMBOS DEVEM SER REFORMADOS/DESASSOREADOS PARA ATENDER AS NECESSIDADES DE ACORDO COM A NOVA CONFORMAÇÃO DAS VIAS.
6 - TODO O ASFALTO EXISTENTE NA AVENIDA DA ORLA SERÁ DEMOLIDO E ENCAMINHADO PARA BOTA-FORA LICENCIADO, ASSIM COMO DIVERSOS OUTROS ITENS QUE DEVEM SER DEMOLIDOS OU REMOVIDOS, COMO (MEIO-FIO, PLACAS DE SINALIZAÇÃO, INSUMOS DA DEMOLIÇÃO DOS QUIOSQUES E MUROS, ETC).
7 - A DEMOLIÇÃO DOS MUROS DE ARRIMO DOS QUIOSQUES, DEVEM SER REALIZADAS SEGUINDO O ANDAMENTO DA TERRAPLENAGEM, PARA EVITAR QUE A ESTRUTURA ENTRE EM COLAPSO.

REV.	DESCRIÇÃO	PROJ.	DES.	VER.	DATA
0					

REVISÕES

APROVAÇÃO:

OBRA: URBANIZAÇÃO E REVITALIZAÇÃO DA ORLA DO MUNICÍPIO DE PIÚMA/ES

AMÉRICA LATINA ENGENHARIA

LOCAL: PIÚMA/ES

CONTEÚDO: PLANTA DE DEMOLIÇÃO TRECHO 02 - EST. 46 À EST. 94

RESPONSÁVEL TÉCNICO: MARCOS FELIPE PINTO DE SOUZA
CREA-ES 0050929/D

Assinado digitalmente por MARCOS FELIPE PINTO DE SOUZA
Dados: 2022.04.27 15:57:13 -03'00'

ESCALA:	DATA	PRANCHA:	REV:
INDICADA	10/03/22	02/02	REV 0.0

NOME ARQUIVO: DEM_ORLA-PIUMA-AL