



TRECHO 03 - EST. 121 À EST. 129
ESC.: 1/250

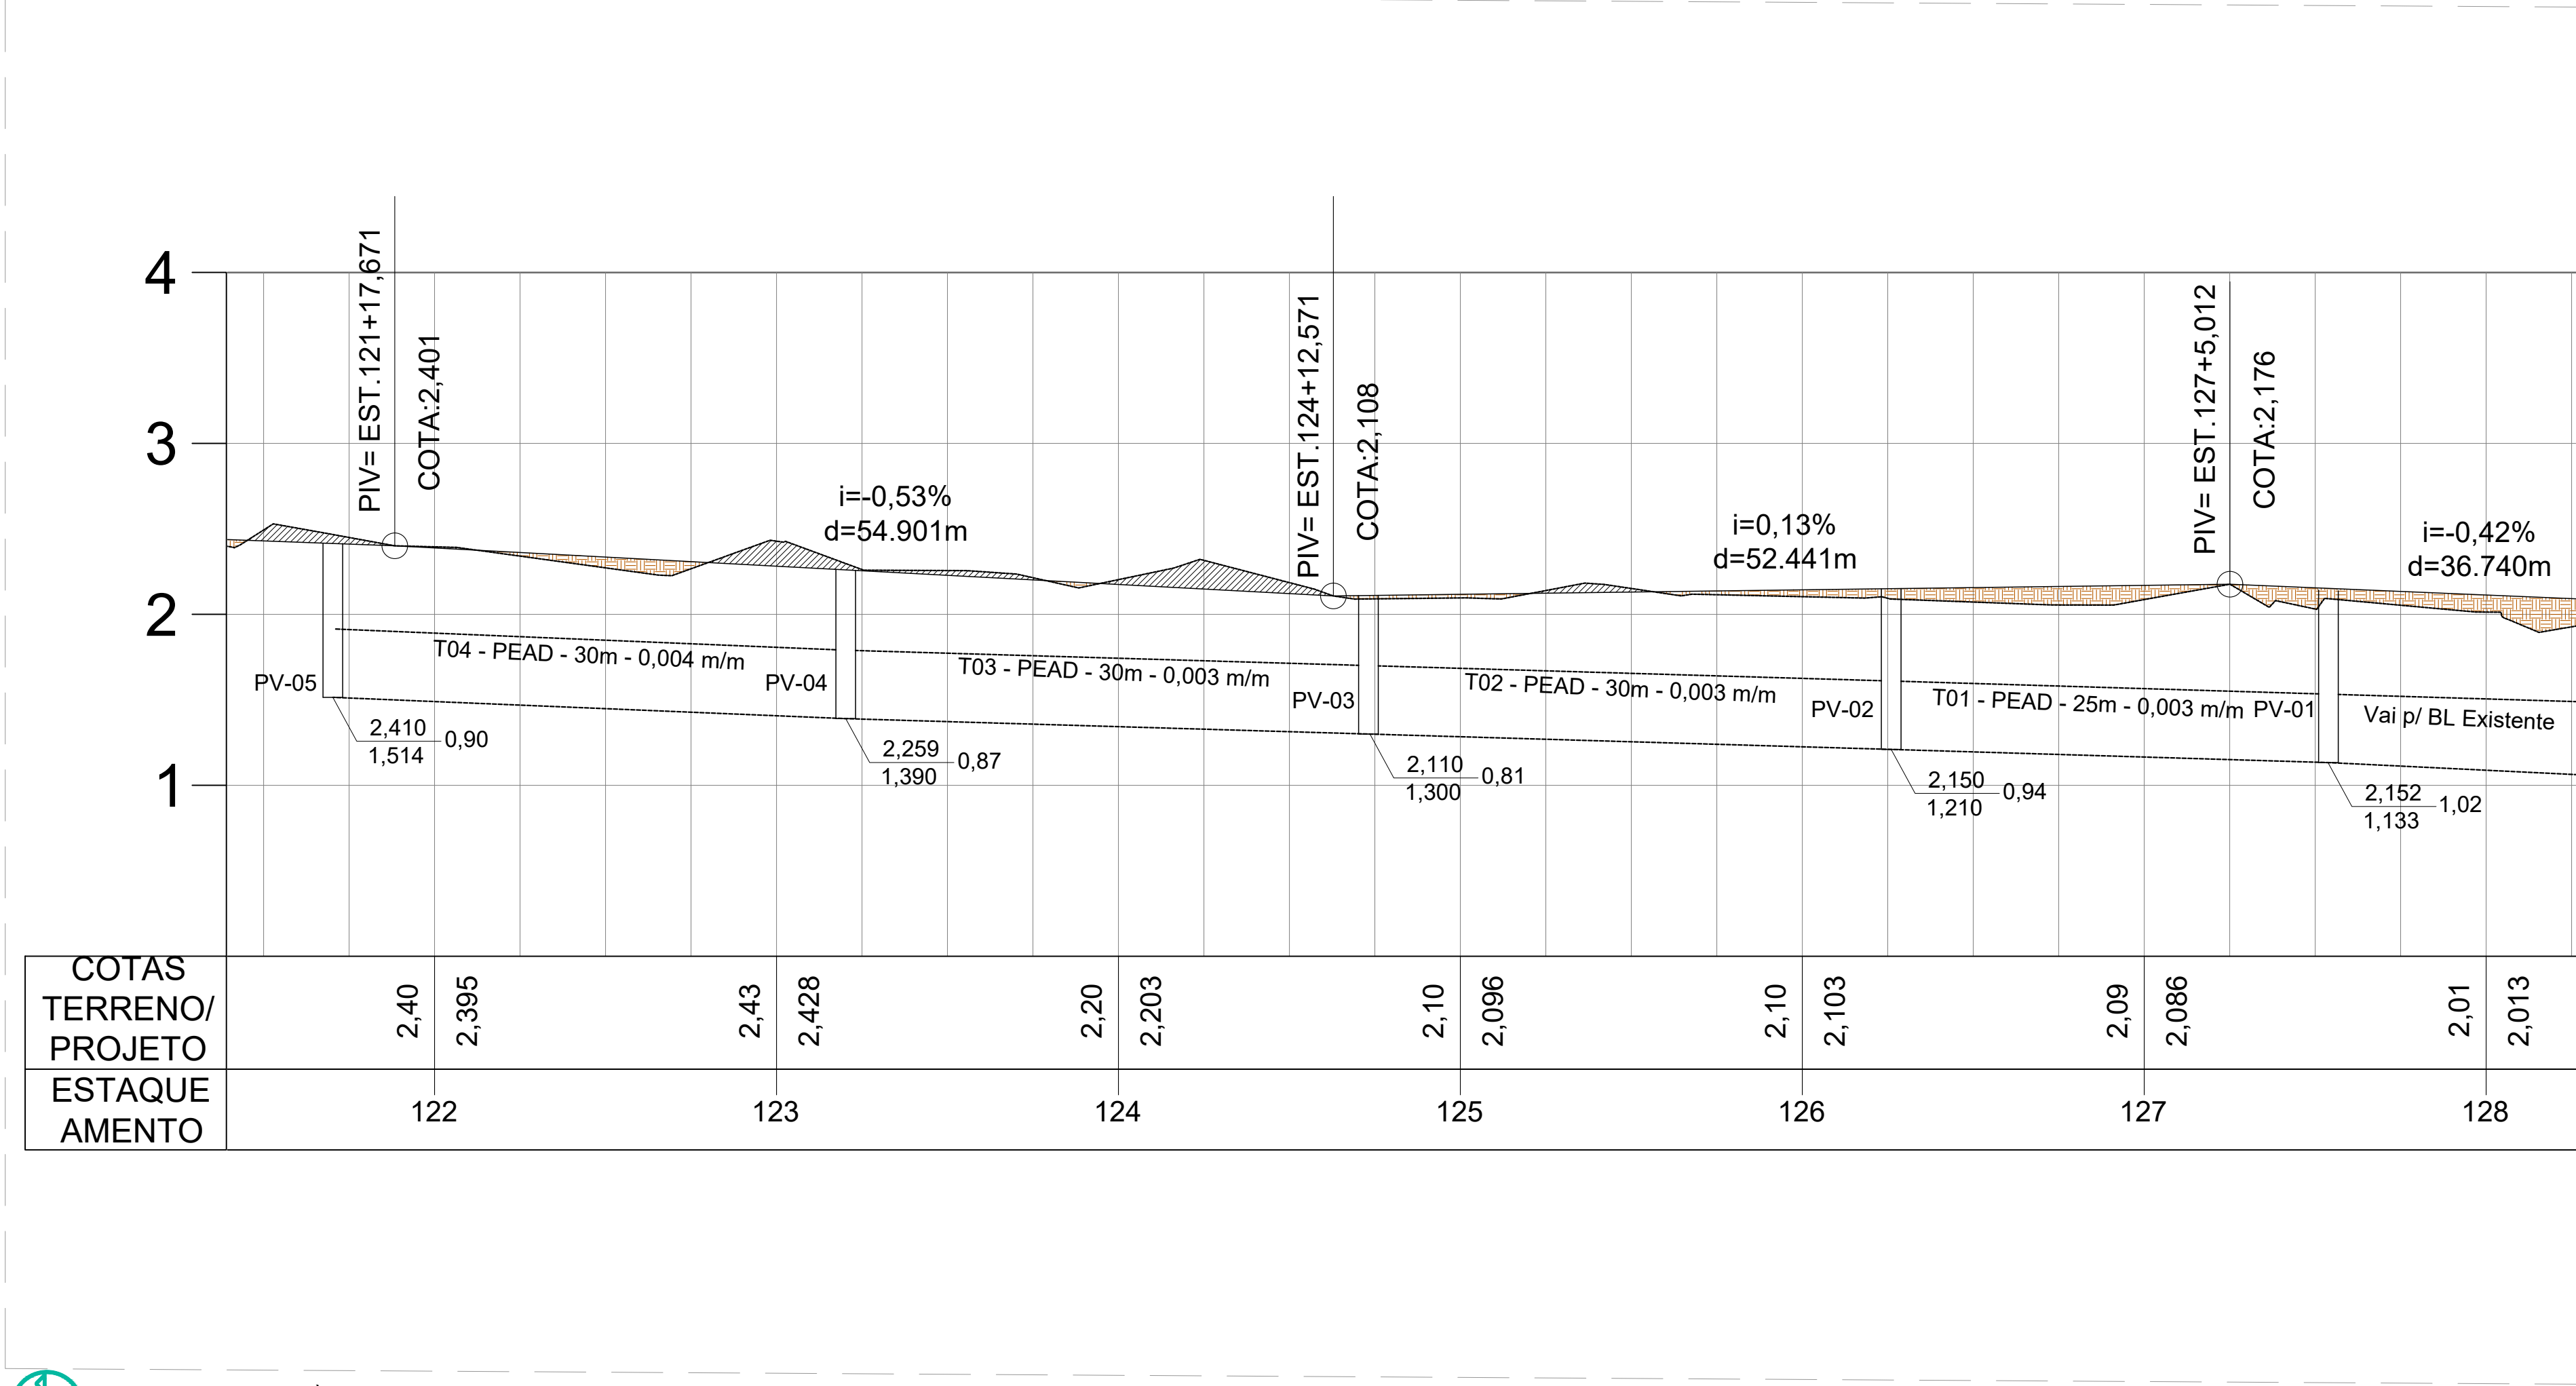

TRECHO 03 - EST. 122 À EST. 128
ESC.: 1/300

NOTAS ESPECÍFICAS DE PROJETO:

- A DRENAGEM DO TRECHO 03 REPRESENTADO NO PRESENTE PROJETO, É COMPLEMENTAR A CONCEPÇÃO INICIAL QUE CONSISTE EM DIRECIONAR AS ÁGUAS PLUVIAIS EM DIREÇÃO À AREIA DA PRAIA;
- À JUSANTE DA REDE DE DRENAGEM PROFUNDA DA QUADRA 24, A VAZÃO É DIRECIONADA PARA A DRENAGEM EXISTENTE;
- A DRENAGEM SUBTERRÂNEA QUE SE INICIA A PARTIR DA QUADRA 25 É REALIZADA A PARTIR DE TUBOS PEAD CORRUGADOS PERFURADOS POSICIONADOS SOB O JARDIM DRENANTE, ONDE AS ÁGUAS PLUVIAIS INFILTRAM ENQUANTO SÃO DIRECIONADAS PARA O FINAL DO TRECHO EM DRENAGEM EXISTENTE;
- EXISTEM RUAS QUE TEM INCLINAÇÃO VOLTADA PARA À AVENIDA PRINCIPAL QUE, POR EXISTÊNCIA DE RAMPA DE ACESSO, PODEM OCORRER PEQUENOS ALAGAMENTOS, FOI PREVISTO DRENAGEM PROFUNDA COMPLEMENTAR PARA EVITAR ESSE CASO, ONDE A MESMA DEVE SE INTERLIGAR O MAIS PRÓXIMO POSSÍVEL NO JARDIM DRENANTE.

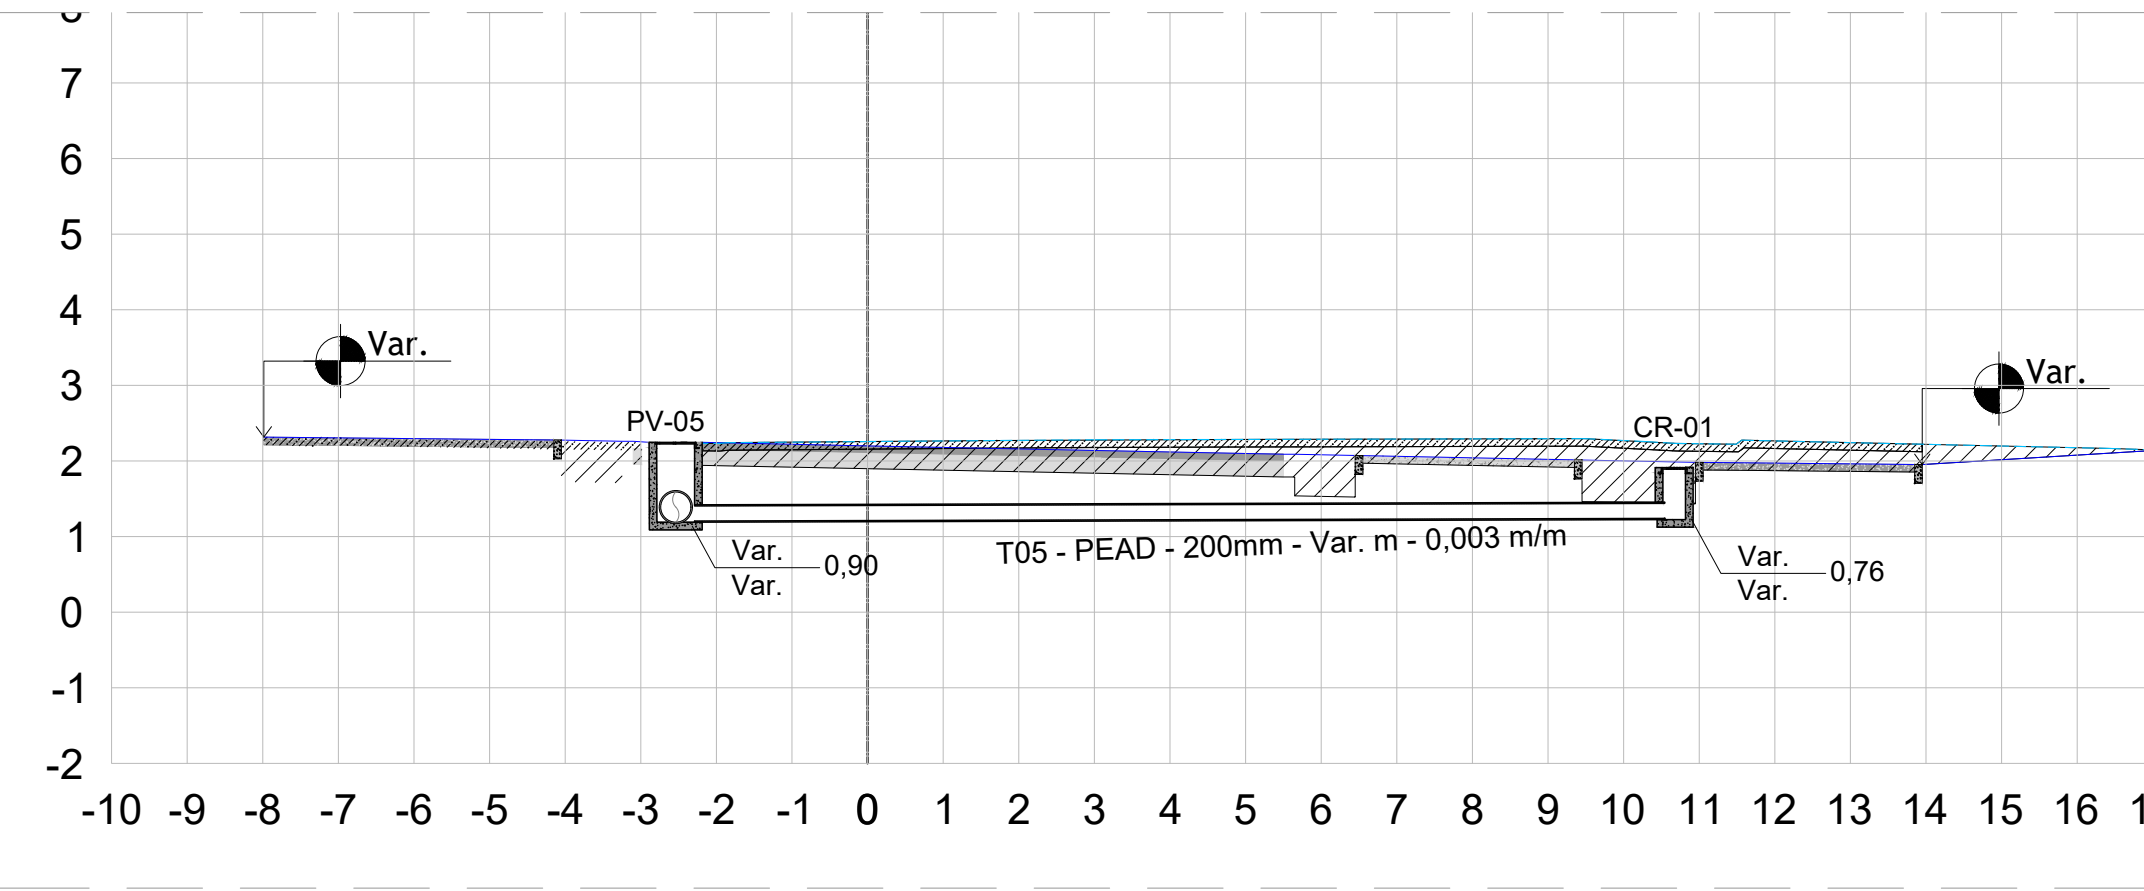

PERFIL TÍPICO - TRANSVERSAL
ESC.: 1/100

NOTAS TÉCNICAS		SIMBOLOGIAS		CONVENÇÕES		OBRA:		AMÉRICA LATINA	
- A OBRA DEVE SER LOCADA COM AUXÍLIO DE EQUIPE DE TOPOGRAFIA; - AS COTAS E AS MEDIDAS DEVEM SER CONFERIDAS NO LOCAL; - OS TUBOS PEAD QUE ATRAVESSAM A VIA DEVEM SER ENVOLTOS DE UMA CAMADA DE NO MIN. 20CM COM CONCRETO FCK MIN. DE 20MPA; - O CONCRETO UTILIZADO PARA A CONSTRUÇÃO DAS CAIXAS DEVE TER FCK MIN. 20MPA; - PARA A CONSTRUÇÃO DA VALA DE INFILTRAÇÃO, DEVERÁ SER UTILIZADA BRITA 4;		<div>TUBO PEAD LISO 400mm</div> <div>TUBO PEAD LISO 250mm</div> <div>TUBO PEAD CORRUGADO PERFURADO 170mm</div> <div>POÇO DE VISITA EXISTENTE</div>		POÇO DE VISITA A PROJETAR CAIXA RALO/BOCA DE LOBO/CAIXA COLETORA		PV - POÇO DE VISITA CR - CAIXA RALO CC - CAIXA COLETORA BL - BOCA DE LOBO		URBANIZAÇÃO E REVITALIZAÇÃO DA ORLA DO MUNICÍPIO DE PIUMA	
								DRENAGEM DE RODOVIAS	
ASSINATURA DO TÉCNICO RESPONSÁVEL:		RESPONSÁVEL TÉCNICO: VITOR SCARPINI DE JESUS PAIER CREA: ES-054380/D		ESCALA: INDICADA		DATA 13/04/2022		PRANCHAS: 01/03	
NOME ARQUIVO: DRE-ORLA_PIUMA-AL								REV. 0.0	

ASSINATURA

Documento original assinado eletronicamente, conforme MP 2200-2/2001, art. 10, § 2º, por:

VITOR SCARPINI DE JESUS PAIER

CIDADÃO

assinado em 26/04/2022 08:27:36 -03:00



INFORMAÇÕES DO DOCUMENTO

Documento capturado em 26/04/2022 08:27:36 (HORÁRIO DE BRASÍLIA - UTC-3)

por VITOR SCARPINI DE JESUS PAIER (CIDADÃO)

Valor Legal: ORIGINAL | Natureza: DOCUMENTO NATO-DIGITAL

A disponibilidade do documento pode ser conferida pelo link: <https://e-docs.es.gov.br/d/2022-92MH47>