




PLANTA CHAVE  
ESC.: S/E

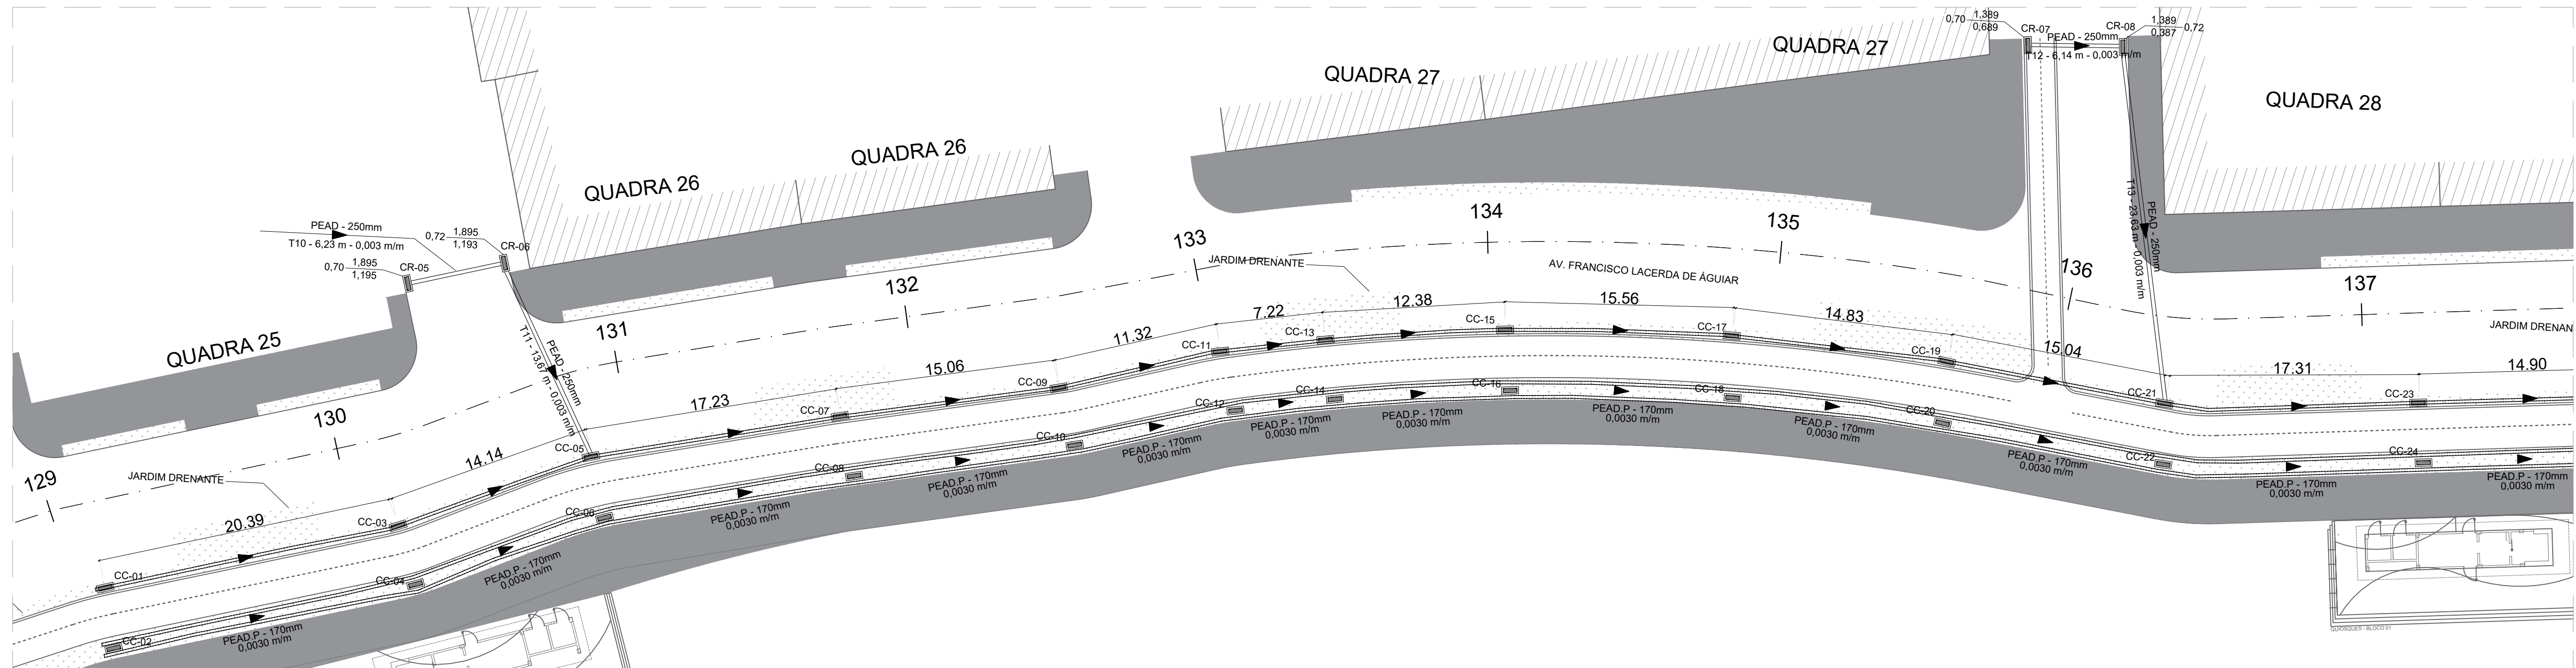


TRECHO 03 - EST. 129 À EST. 137  
ESC.: 1/250

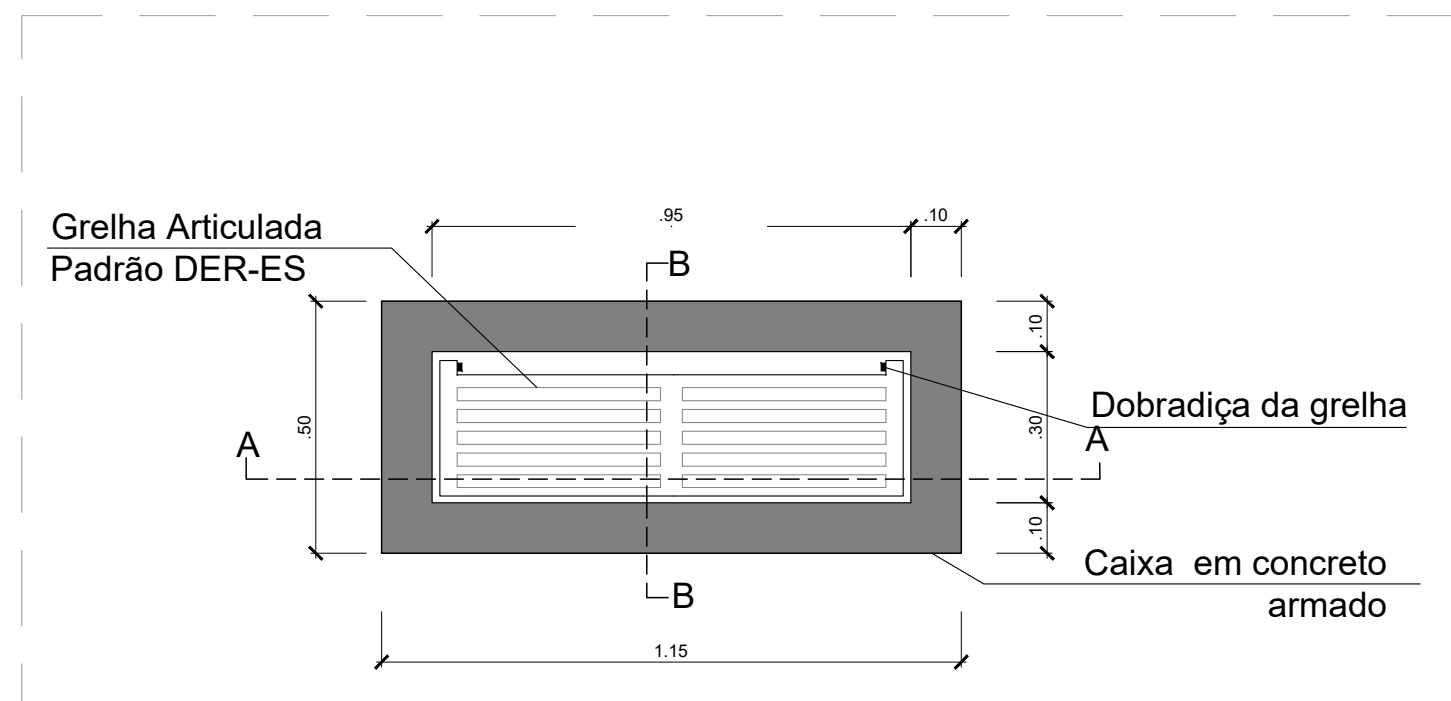

DETALHE CAIXA COLETORA VAZADA - PLANTA  
ESC.: 1/15

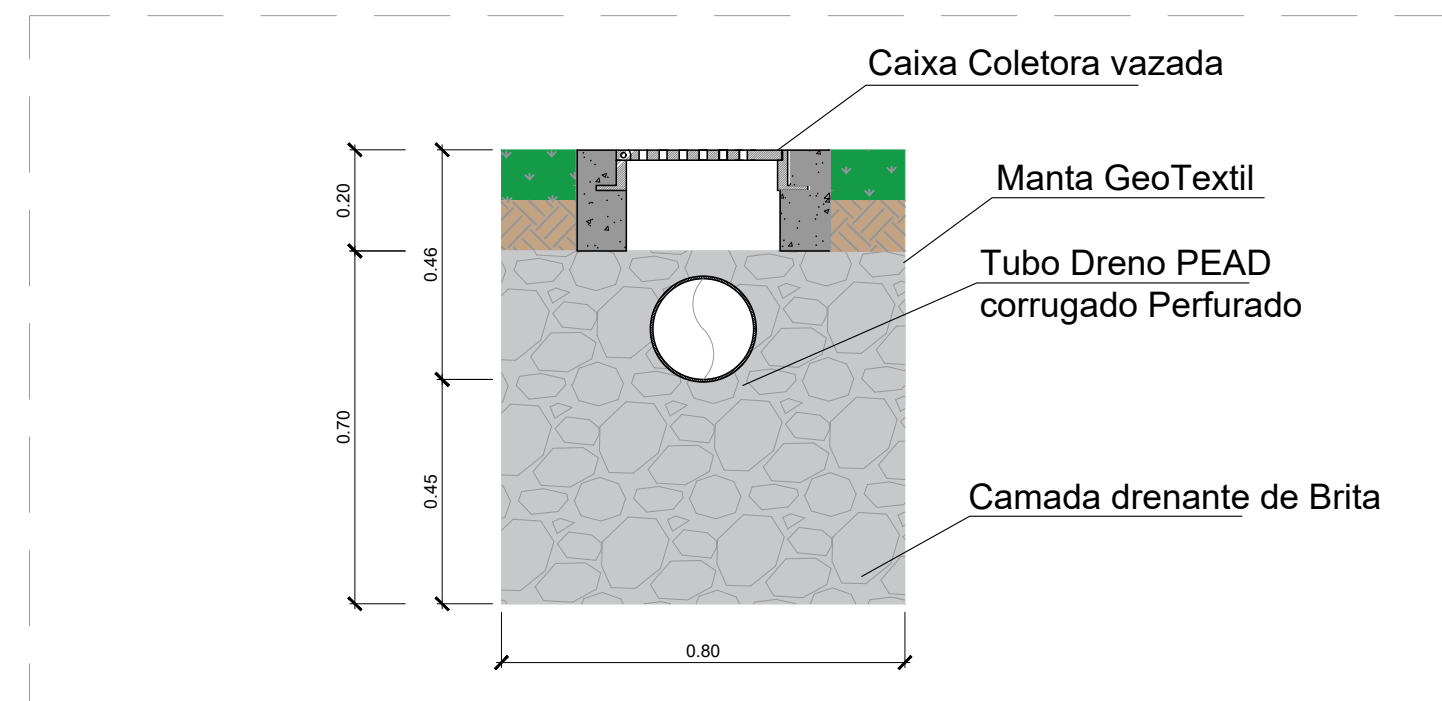

CORTE CAIXA COLETORA VAZADA - CANTEIRO CENTRAL  
ESC.: 1/15

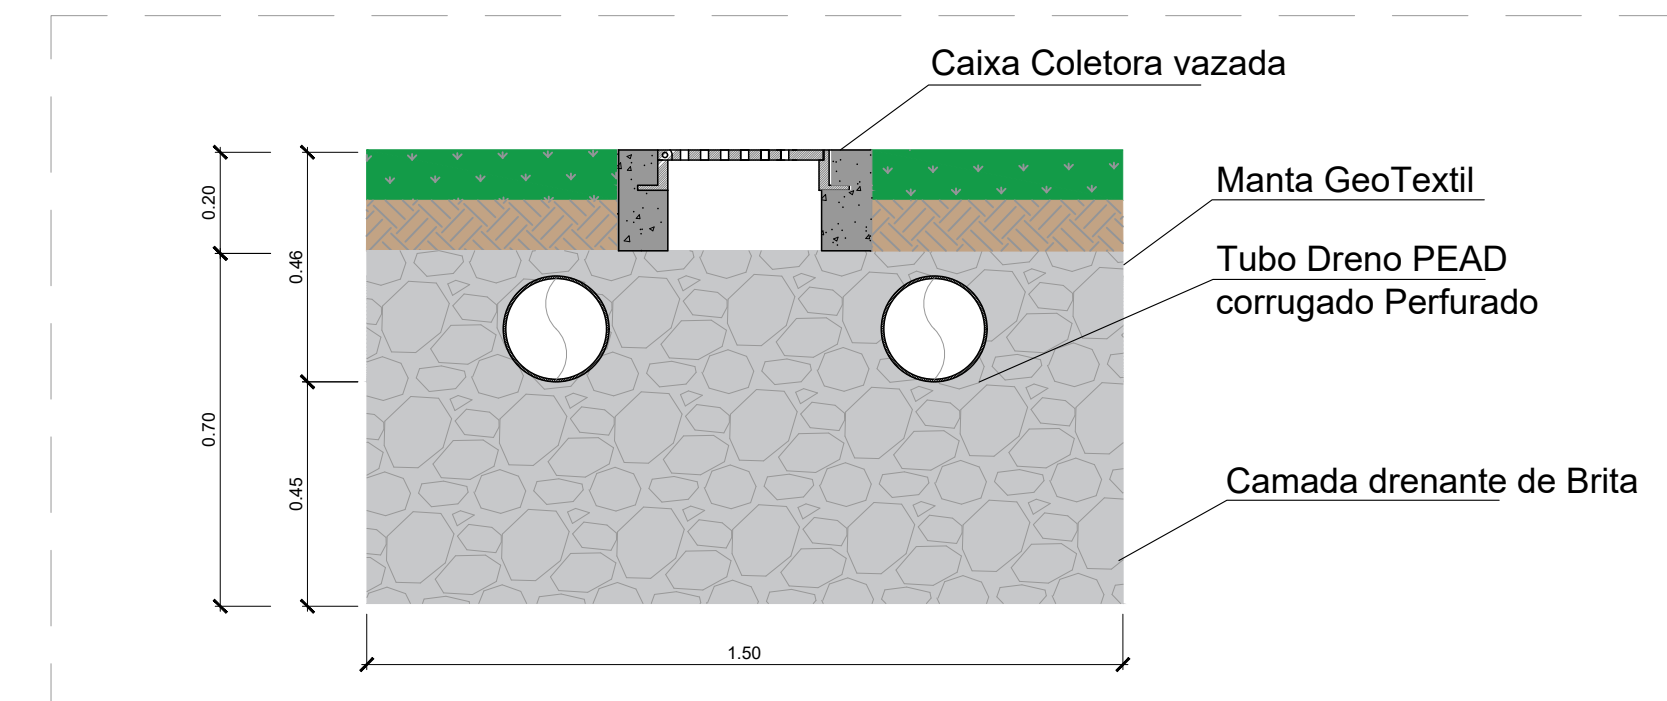

CORTE CAIXA COLETORA VAZADA - CANTEIRO ORLA  
ESC.: 1/15

NOTAS TÉCNICAS		SIMBOLOGIAS		CONVENÇÕES								OBRA:		LOCAL:				CONTEÚDO:						
<div>- A OBRA DEVE SER LOCADA COM AUXILIO DE EQUIPE DE TOPOGRAFIA; - AS COTAS E AS MEDIDAS DEVEM SER CONFERIDAS NO LOCAL; - OS TUBOS PEAD QUE ATRAVESSAM A VIA DEVEM SER ENVOLTOS DE UMA CAMADA DE NO MIN. 20CM COM CONCRETO FCK MIN. DE 20MPA; - O CONCRETO UTILIZADO PARA A CONSTRUÇÃO DAS CAIXAS DEVE TER FCK MIN. 20MPA; - PARA A CONSTRUÇÃO DA VALA DE INFILTRAÇÃO, DEVERÁ SER UTILIZADA BRITA 4;</div>		<div><div></div>TUBO PEAD LISO 400mm</div> <div><div></div>TUBO PEAD LISO 250mm</div> <div><div></div>TUBO PEAD CORRUGADO PERFORADO 170mm</div> <div><div></div>POÇO DE VISITA EXISTENTE</div>		<div><div></div>POÇO DE VISITA A PROJETAR</div> <div><div></div>CAIXA RALO/BOCA DE LOBO/CAIXA COLETORA</div>		<div><div></div>PV - POÇO DE VISITA</div> <div><div></div>CR - CAIXA RALO</div> <div><div></div>CC - CAIXA COLETORA</div> <div><div></div>BL - BOCA DE LOBO</div> <div><div>X.XXX Y.YYY Z.ZZ</div>X.XXX - COTA TOPO Y.YYY - COTA FUNDO Z.ZZZ - PROFUNDIDADE</div>									URBANIZAÇÃO E REVITALIZAÇÃO DA ORLA DO MUNICÍPIO DE PIÚMA		<div>AMÉRICA LATINA</div> ENGENHARIA							
													PIÚMA/ES		DRENAGEM DE RODOVIAS									
								0	REV.	DESCCÇÃO	PROJ.	DES.	VER.	DATA										
								REVISÕES							RESPONSÁVEL TÉCNICO: VITOR SCARPINI DE JESUS PAIER CREA: ES-054380/D		ESCALA: INDICADA		DATA: 13/04/2022		PRONCHA: 02/03		REV: 0.0	
								ASSINATURA DO TÉCNICO RESPONSÁVEL:																

## ASSINATURA

Documento original assinado eletronicamente, conforme MP 2200-2/2001, art. 10, § 2º, por:

**VITOR SCARPINI DE JESUS PAIER**

CIDADÃO

assinado em 26/04/2022 08:30:00 -03:00



### INFORMAÇÕES DO DOCUMENTO

Documento capturado em 26/04/2022 08:30:00 (HORÁRIO DE BRASÍLIA - UTC-3)

por VITOR SCARPINI DE JESUS PAIER (CIDADÃO)

Valor Legal: ORIGINAL | Natureza: DOCUMENTO NATO-DIGITAL

A disponibilidade do documento pode ser conferida pelo link: <https://e-docs.es.gov.br/d/2022-DNCQ50>