



SEM _____ ESCALA

DETALHE DE INSTALAÇÃO ELÉTRICA PARA OS POSTES
SEN ————— ESCALA
(POSTES INSTALADOS NO SOLO)

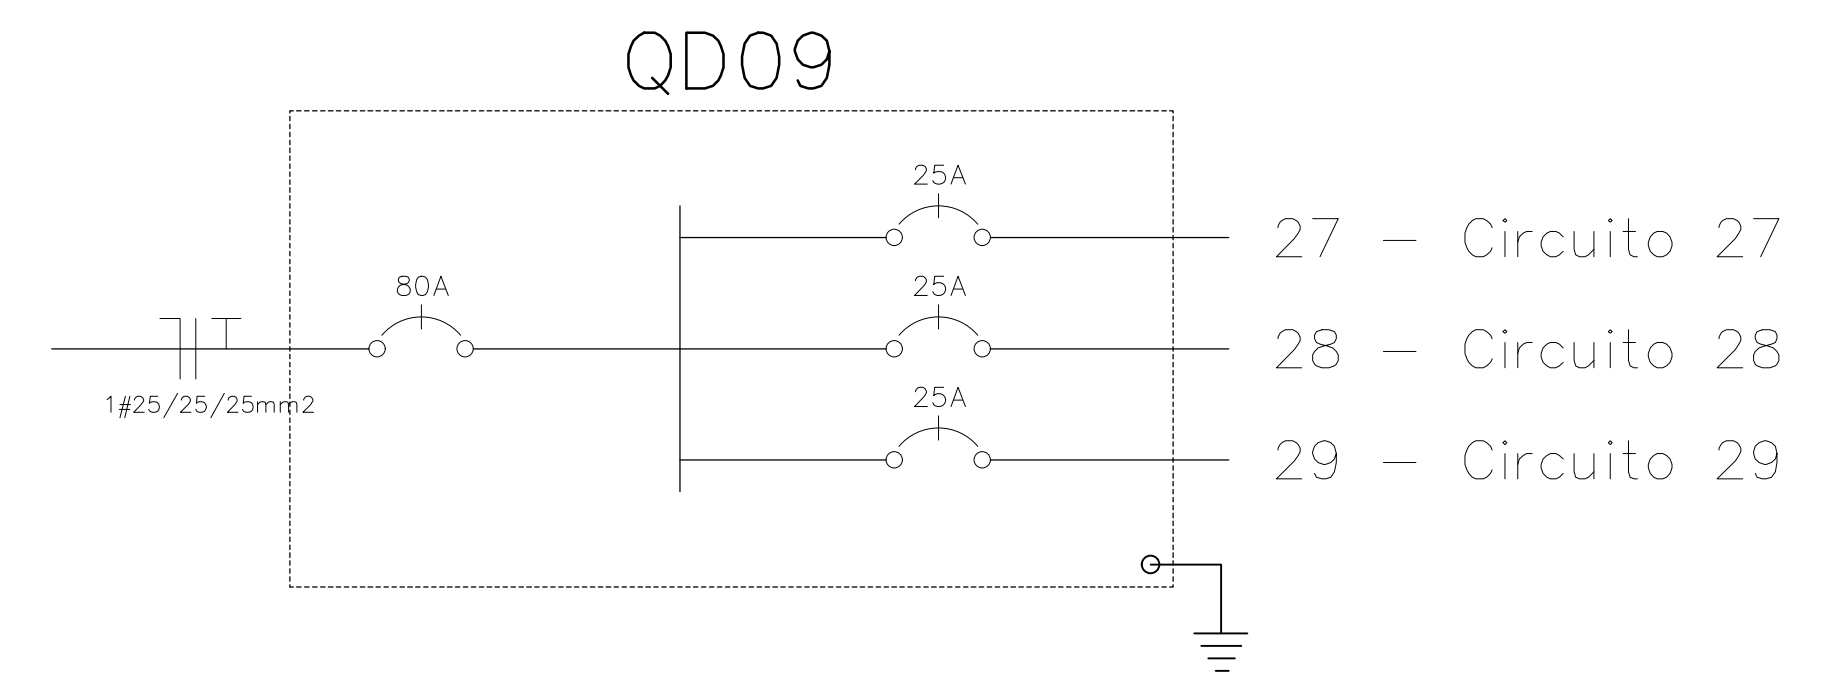

Potência Total (8100.0 W) (8526.3 V.A) Potência Demandada: 95% (7695.0 W) (8100.0 V.A)

Corrente nas Fases: $A=67.1A$

GERAL:		 AMÉRICA LATINA ENGENHARIA	
URBANIZAÇÃO ORLA DE PIÔMA			
LOCAL:		CONTEÚDO	
PIÔMA – ES		PROJETO ELÉTRICO	
RESPONSÁVEL TÉCNICO:		ESCALA:	DATA
ALESSANDRO RODRIGUES BATISTA		1/250	03/22
CAU: 000A633054			09/16
			REV: 0
1	2	3	4
12	22	23	A1.0