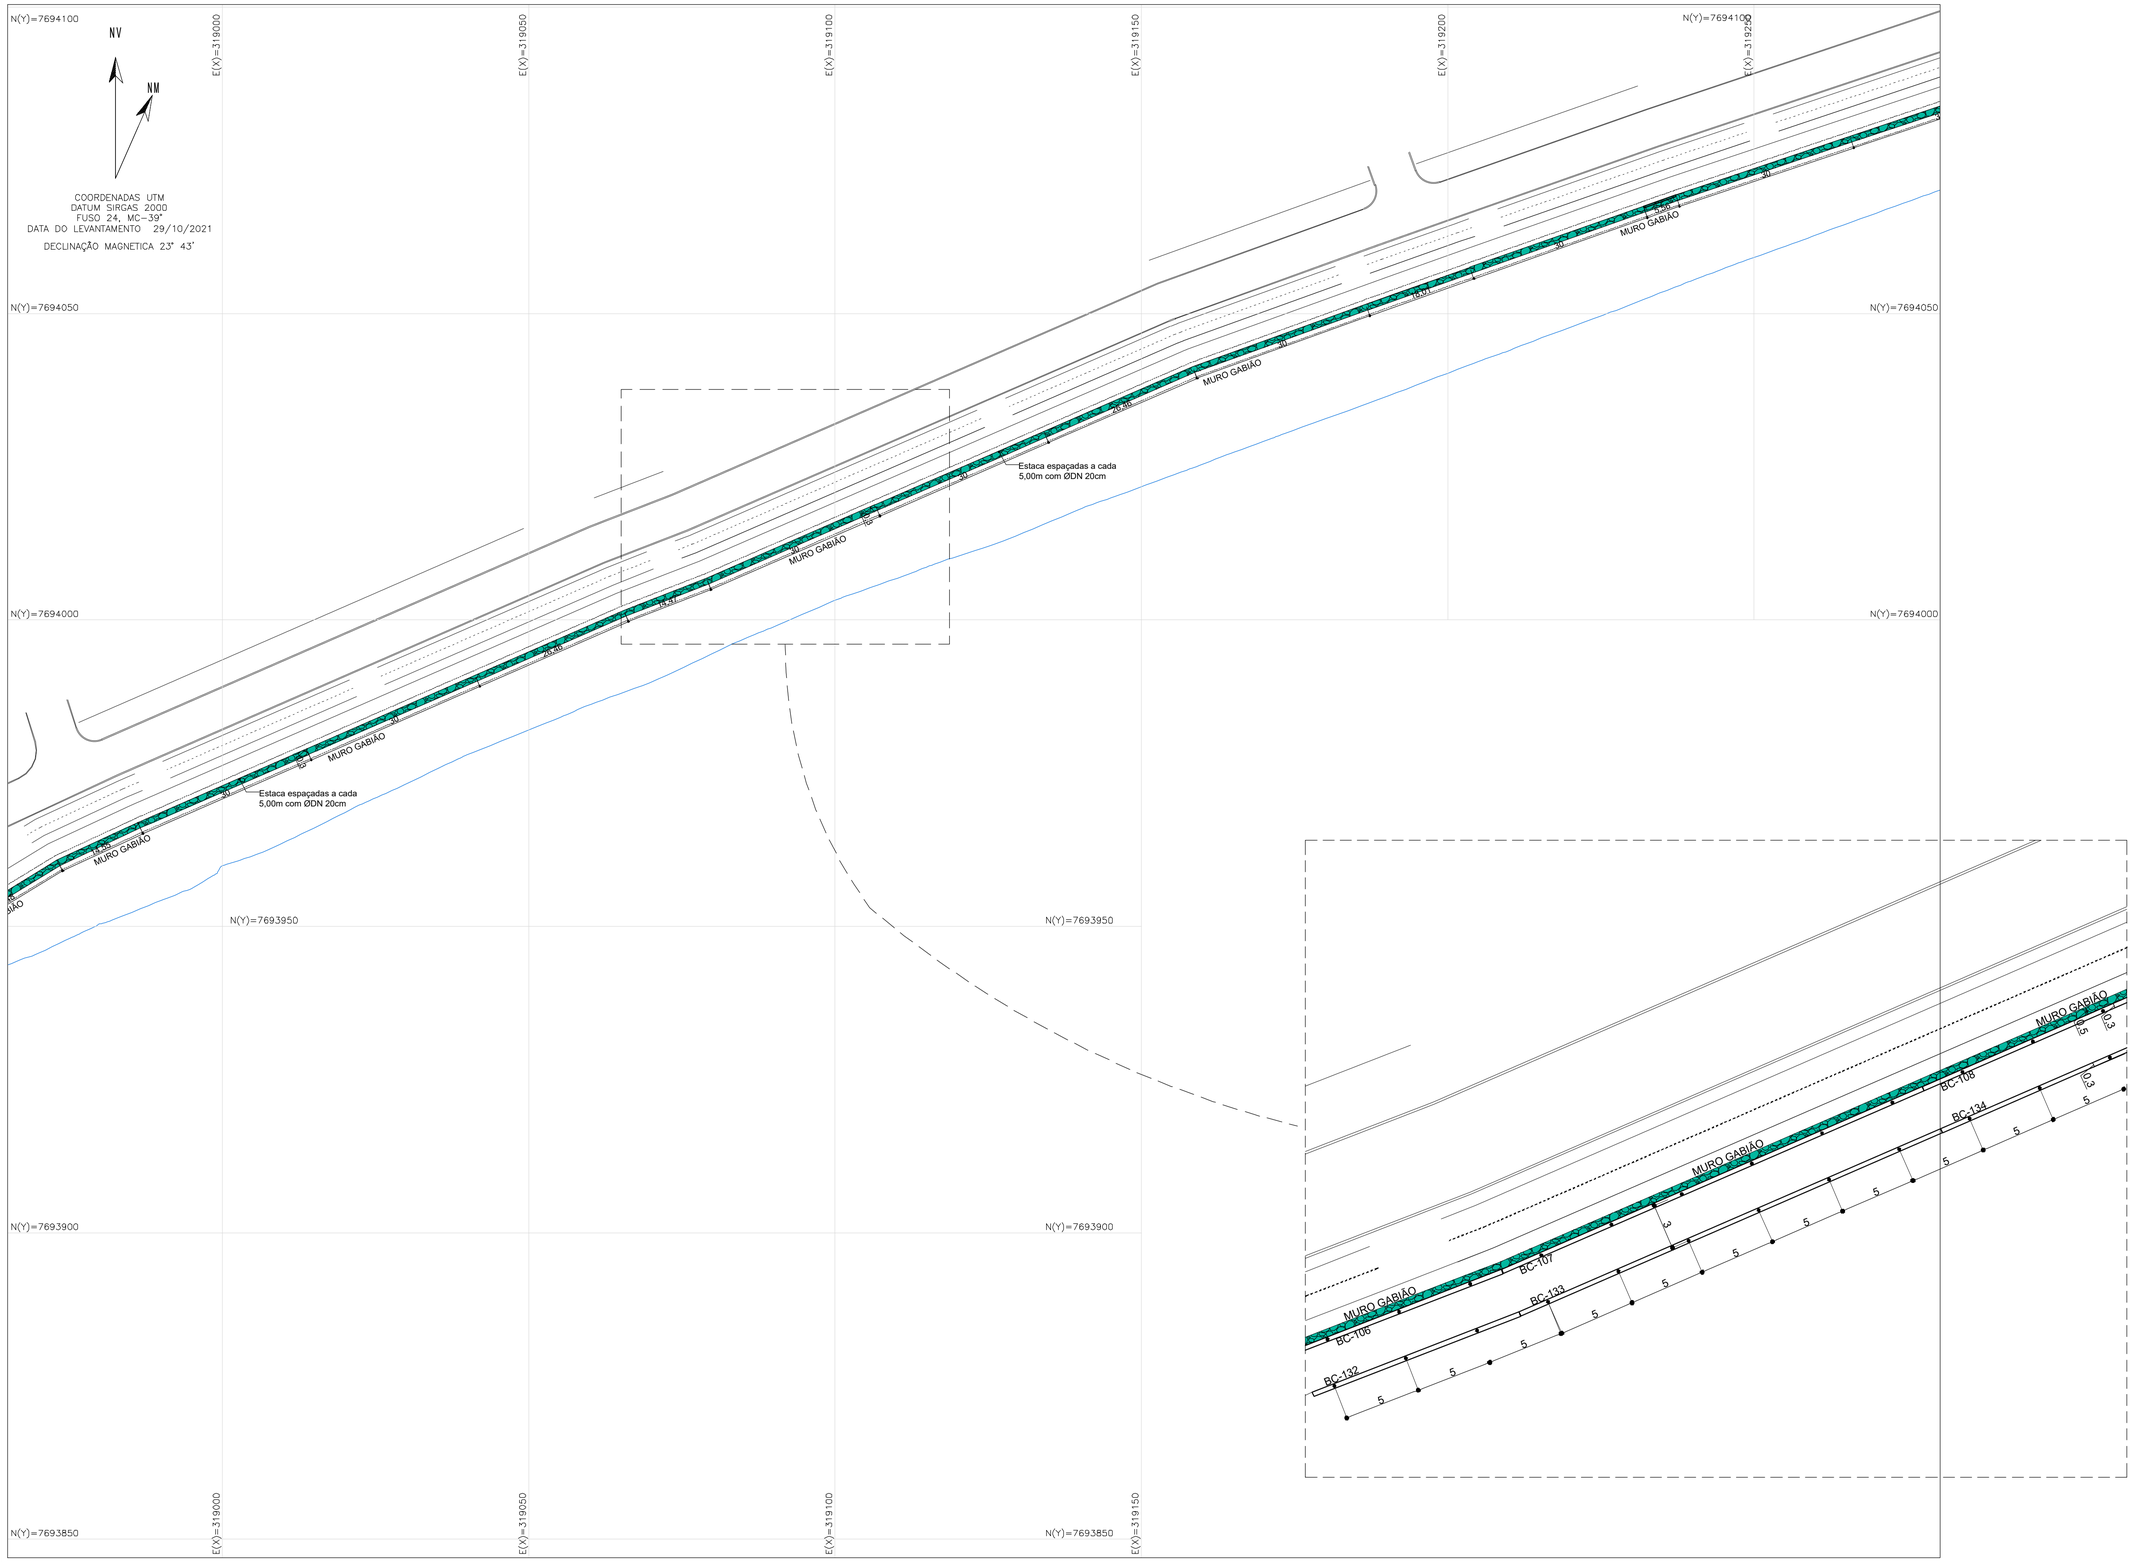

NOTAS

REV.	DESCRIÇÃO	PROJ.	DES.	VER.	DATA
0					

REVISÕES

APROVAÇÃO:

OBRA:
REVITALIZAÇÃO DA ORLA DE PIÚMA

AMÉRICA LATINA ENGENHARIA

LOCAL:
ORLA DE PIÚMA, PIÚMA-ES

CONTEUDO
PLANTA DE FORMA BLOCO DE CONCRETO E ESTACA
PLANTA DE LOCAÇÃO

RESPONSÁVEL TÉCNICO:
MARCOS FELIPE PINTO DE SOUZA
CREA-ES: 0050929/D

Assinado digitalmente por MARCOS FELIPE PINTO DE SOUZA
DN: cn=MARCOS FELIPE PINTO DE SOUZA, c=BR, o=ICP-Brasil, ou=Videoconferência, email=marcos.felipe@hotmail.com
Data: 2022.04.21 14:53:54 -03'00'

ESCALA:	DATA	PRANCHA:	REV:
1/500	Março 2022	04/05	REV 0.0

NOME ARQUIVO:
EST_ORLA-PIUMA-AL