PLANTA DE LOCAÇÃO
E IMPLANTAÇÃO
ESCALA: 1 / 1000

BACIAS

BACIA 1	43.050,00M²
BACIA 2	11.340,00M²
BACIA 3	27.730,00M²
BACIA 4	8.880,00M²
BACIA 5	7.680,00M²
BACIA 6	5.570,00M²
BACIA 7	6.990,00M²
BACIA 8	8.333,00M²
BACIA 9	9.560,00M²

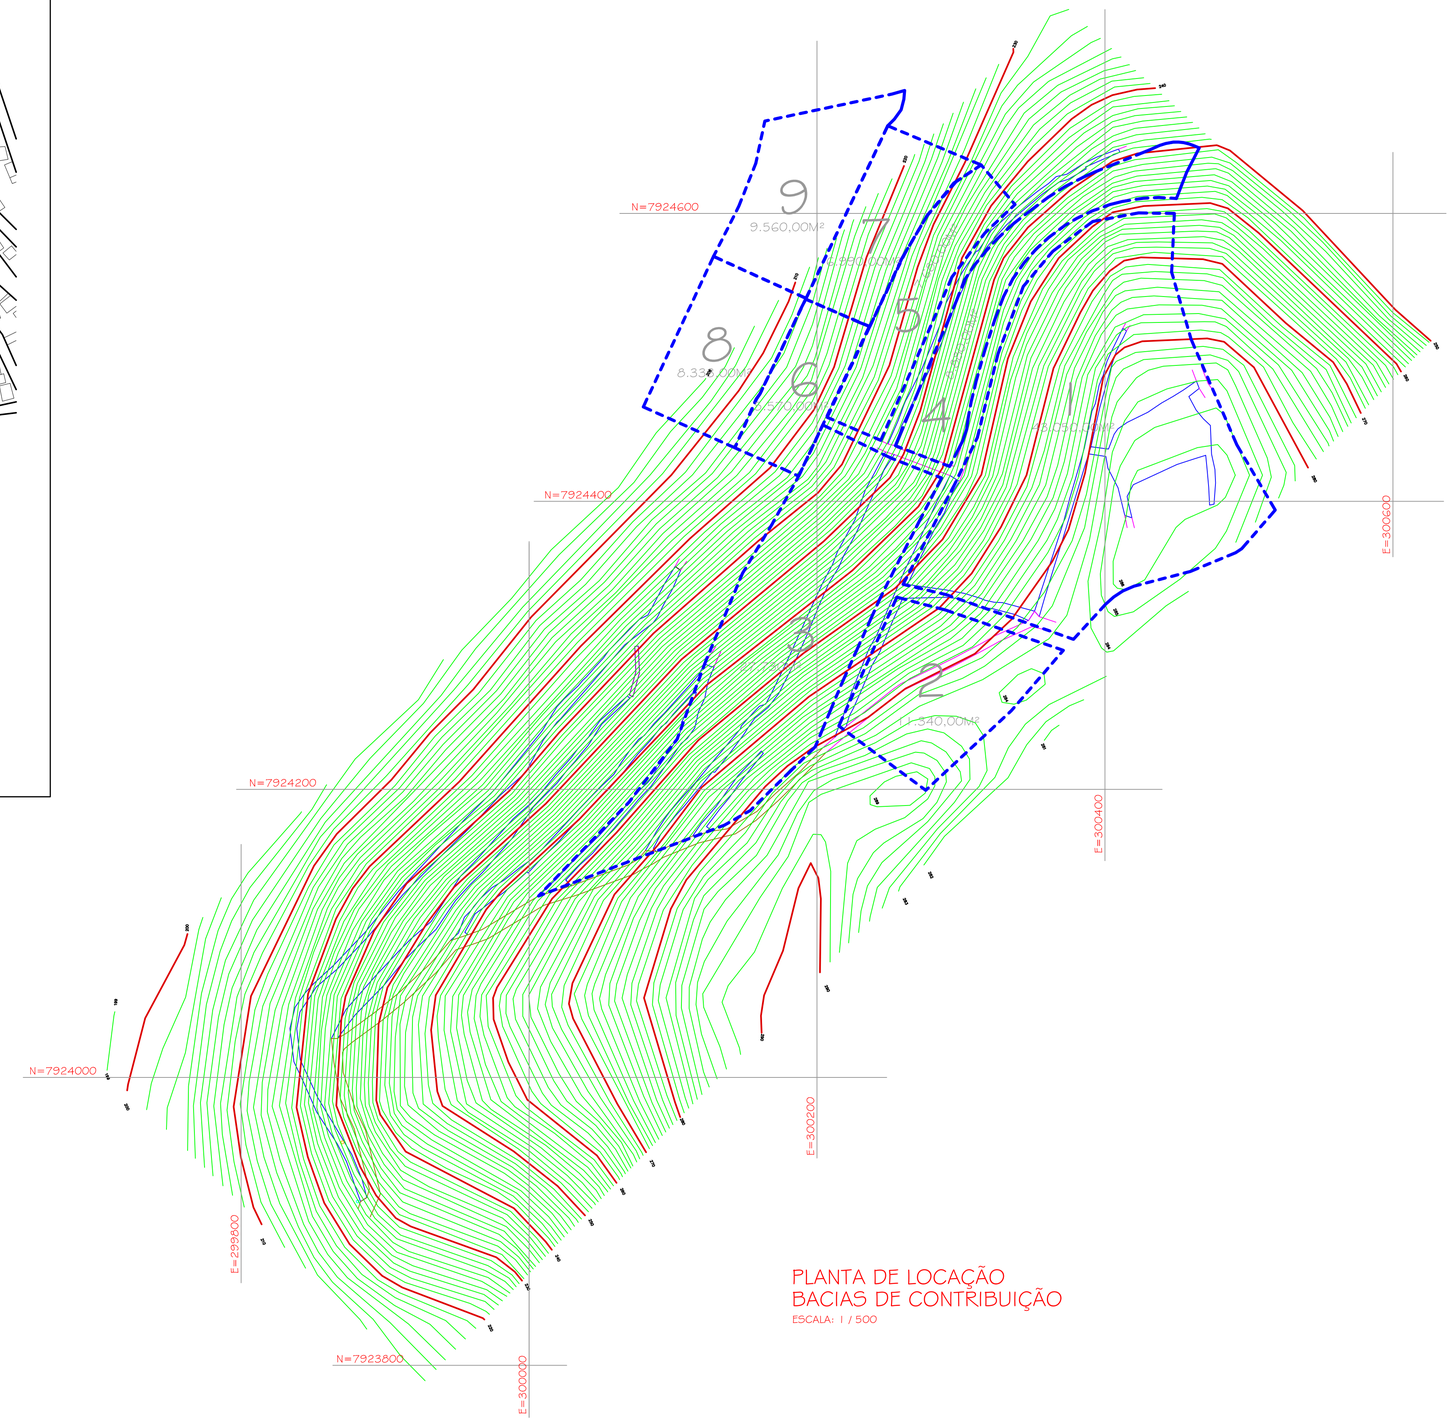

PLANTA DE LOCAÇÃO
BACIAS DE CONTRIBUIÇÃO
ESCALA: 1 / 500

Nº	DISCRIMINAÇÃO	DATA	EMITENTE	VERIFICAÇÃO	APROVAÇÃO	CÓDIGO	OBJETO
REVISÕES						DOCUMENTOS DE REFERÊNCIA	

PREFEITURA MUNICIPAL DE BARRA DE SÃO FRANCISCO
GERÊNCIA MUNICIPAL DE CONVENIOS

ELAB.	FABRICIO ALVES VIEIRA	AGOSTO/2017
DES.	KENNEDY BRAZ TEIXEIRA	MAT. 006859
VERIF.	FABRICIO ALVES VIEIRA	AGOSTO/2017
RESP.TEC.	FABRICIO ALVES VIEIRA	CREA MG: 111376-D

ALENCAR MARIM
PREFEITO MUNICIPAL
BARRA DE SÃO FRANCISCO/ES

FABRICIO ALVES VIEIRA
ENGENHEIRO CIVIL
CREA MG: 111376-D

ESTA FOLHA É PROPRIEDADE DA GERÊNCIA MUNICIPAL DE CONVÊNIOS, PREFEITURA MUNICIPAL DE BARRA DE SÃO FRANCISCO.
SEU CONTEÚDO NÃO PODE SER COPIADO OU REVELADO A TERCEIROS

APROVAÇÃO
ENGº FABRICIO ALVES VIEIRA

GMC Gerência Municipal de Convênios

OBJETO: DRENAGEM, PAVIMENTAÇÃO E SINALIZAÇÃO
RUA MARTINS FIRME, RUA SÃO LUIS, RUA RICARDO FANTI E RUA ERNESTO GEISEL

LOCAL: BAIRRO COLINA - BARRA DE SÃO FRANCISCO / ES

ESCALA: INDICADAS

PROJETO: BACIAS DE CONTRIBUIÇÃO

FOLHA: 6/6