



CURVAS DE NIVEL

N=7924600

CONVENÇÕES

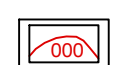

CURVA 01

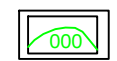

CURVA 02

RUAS SEM CALCAMENTO

RUAS PAVIMENTADAS

DUAS COLINA ETAPA 1

Q89







DIREITOS RESERVADO. PROIBIDO A REPRODUÇÃO,
DISTRIBUIÇÃO, DIVULGAÇÃO OU ALTERAÇÃO
SEM A ORDEM EXPRESSA DO AUTOR

N=7924200


N=7924000

PLANTA TOPOGRÁFICA
ESCALA: 1 / 1000

N=7923800

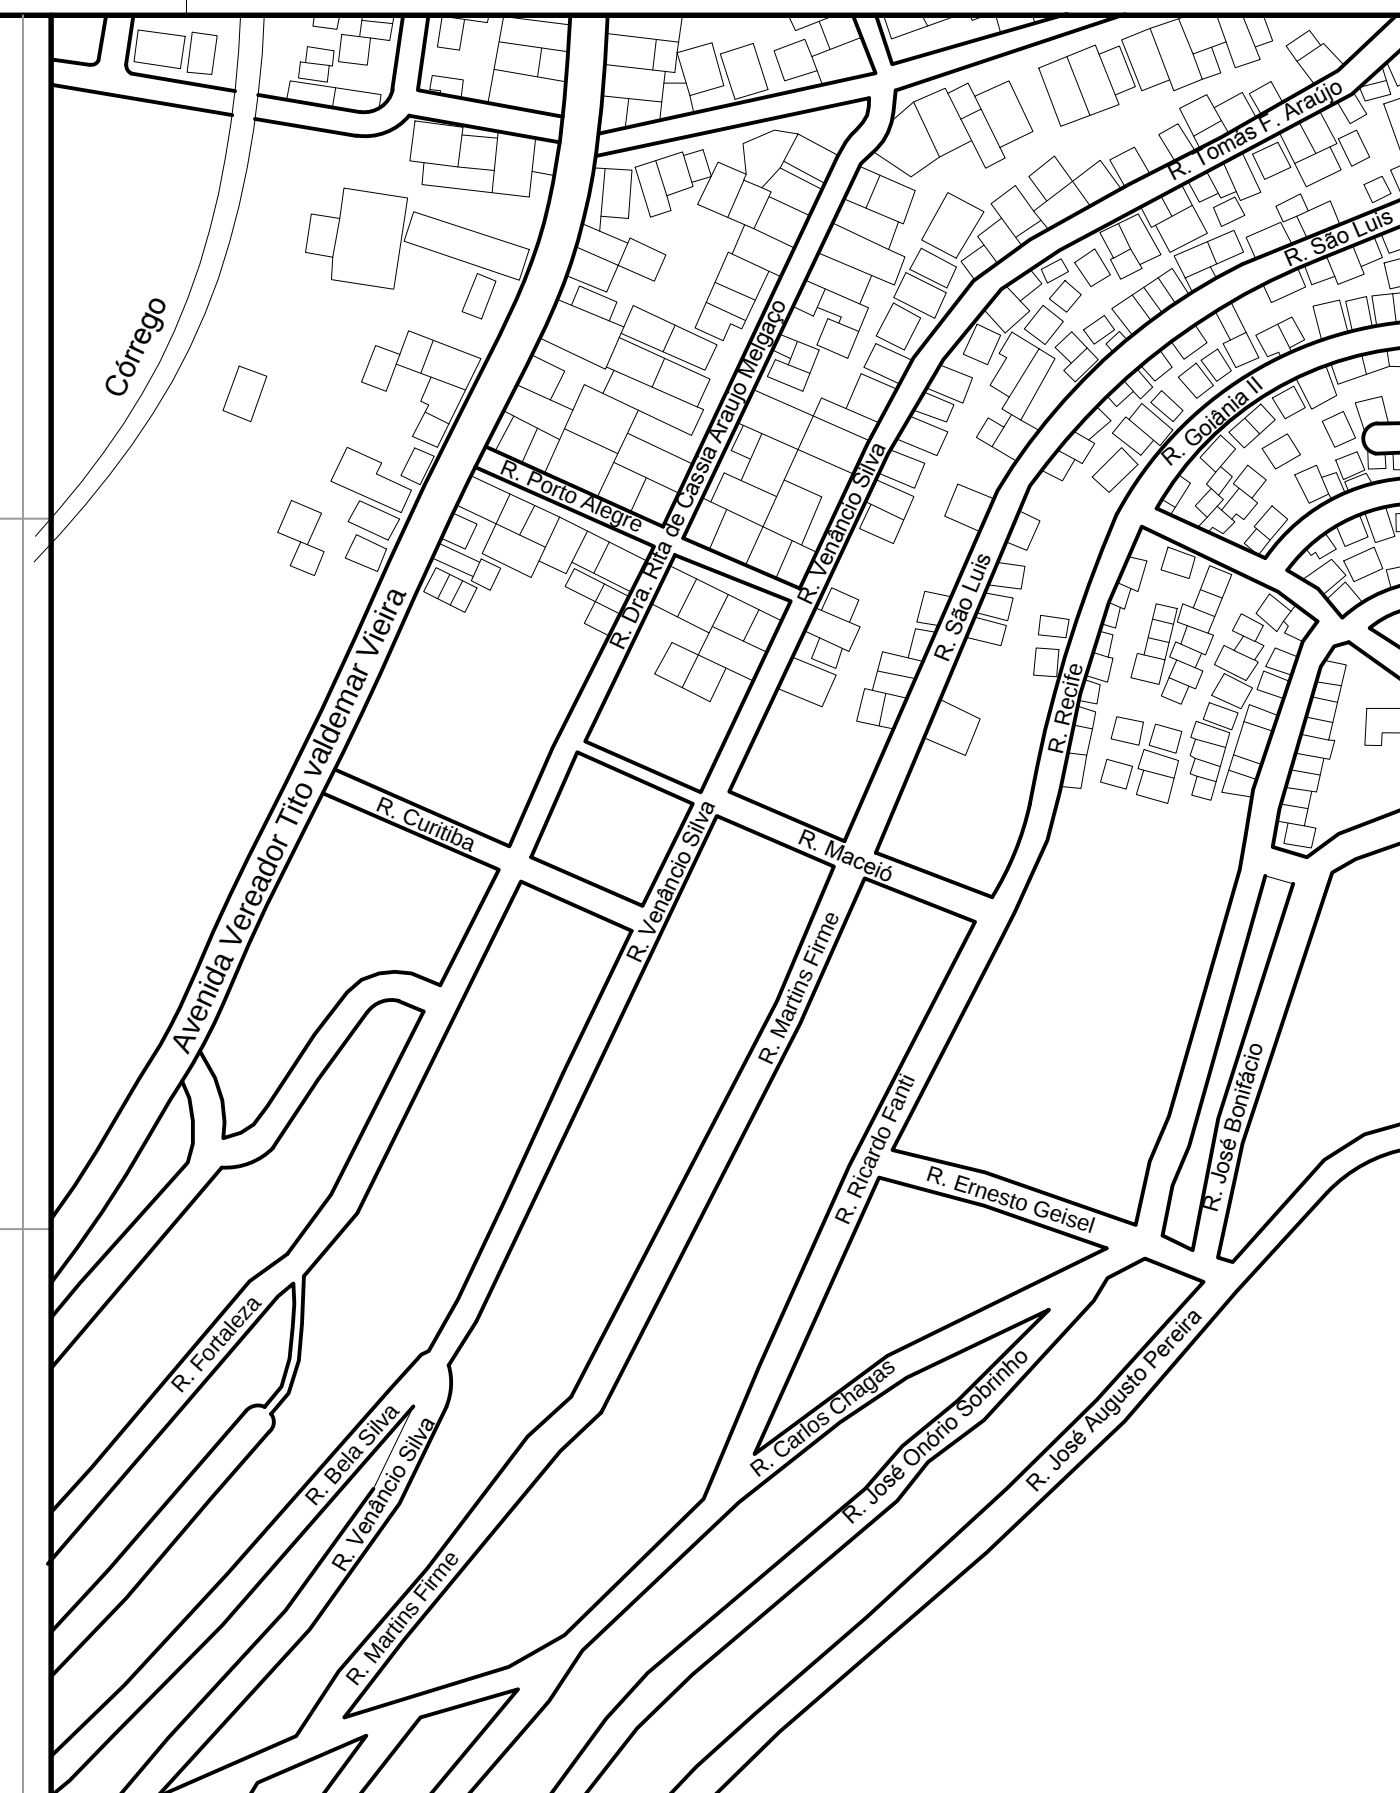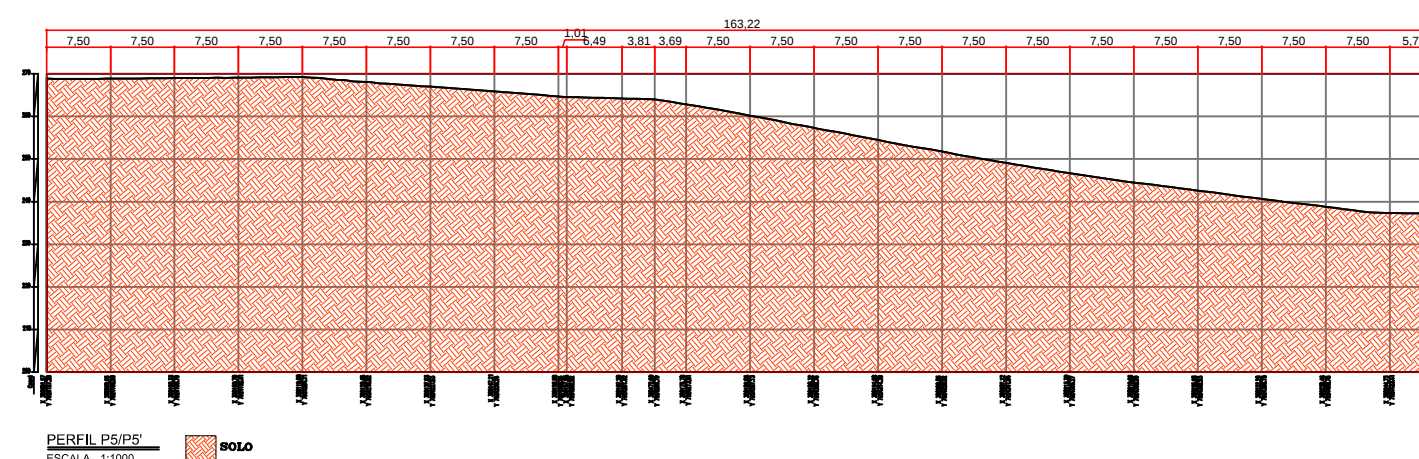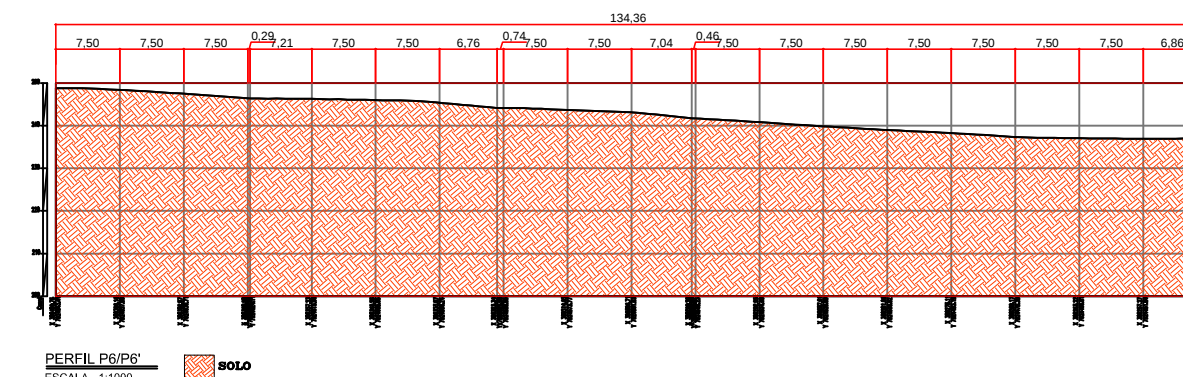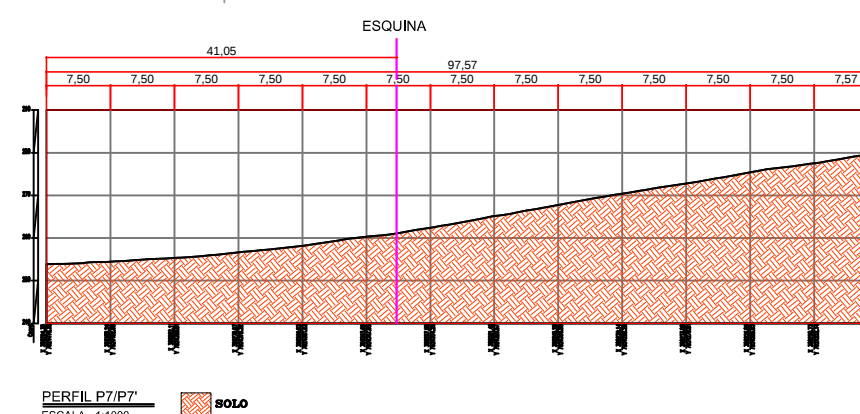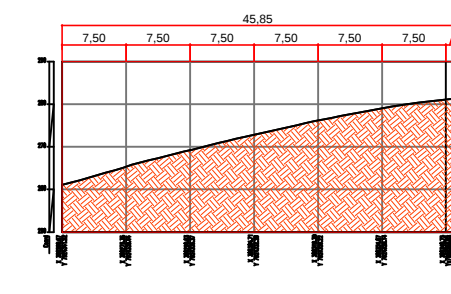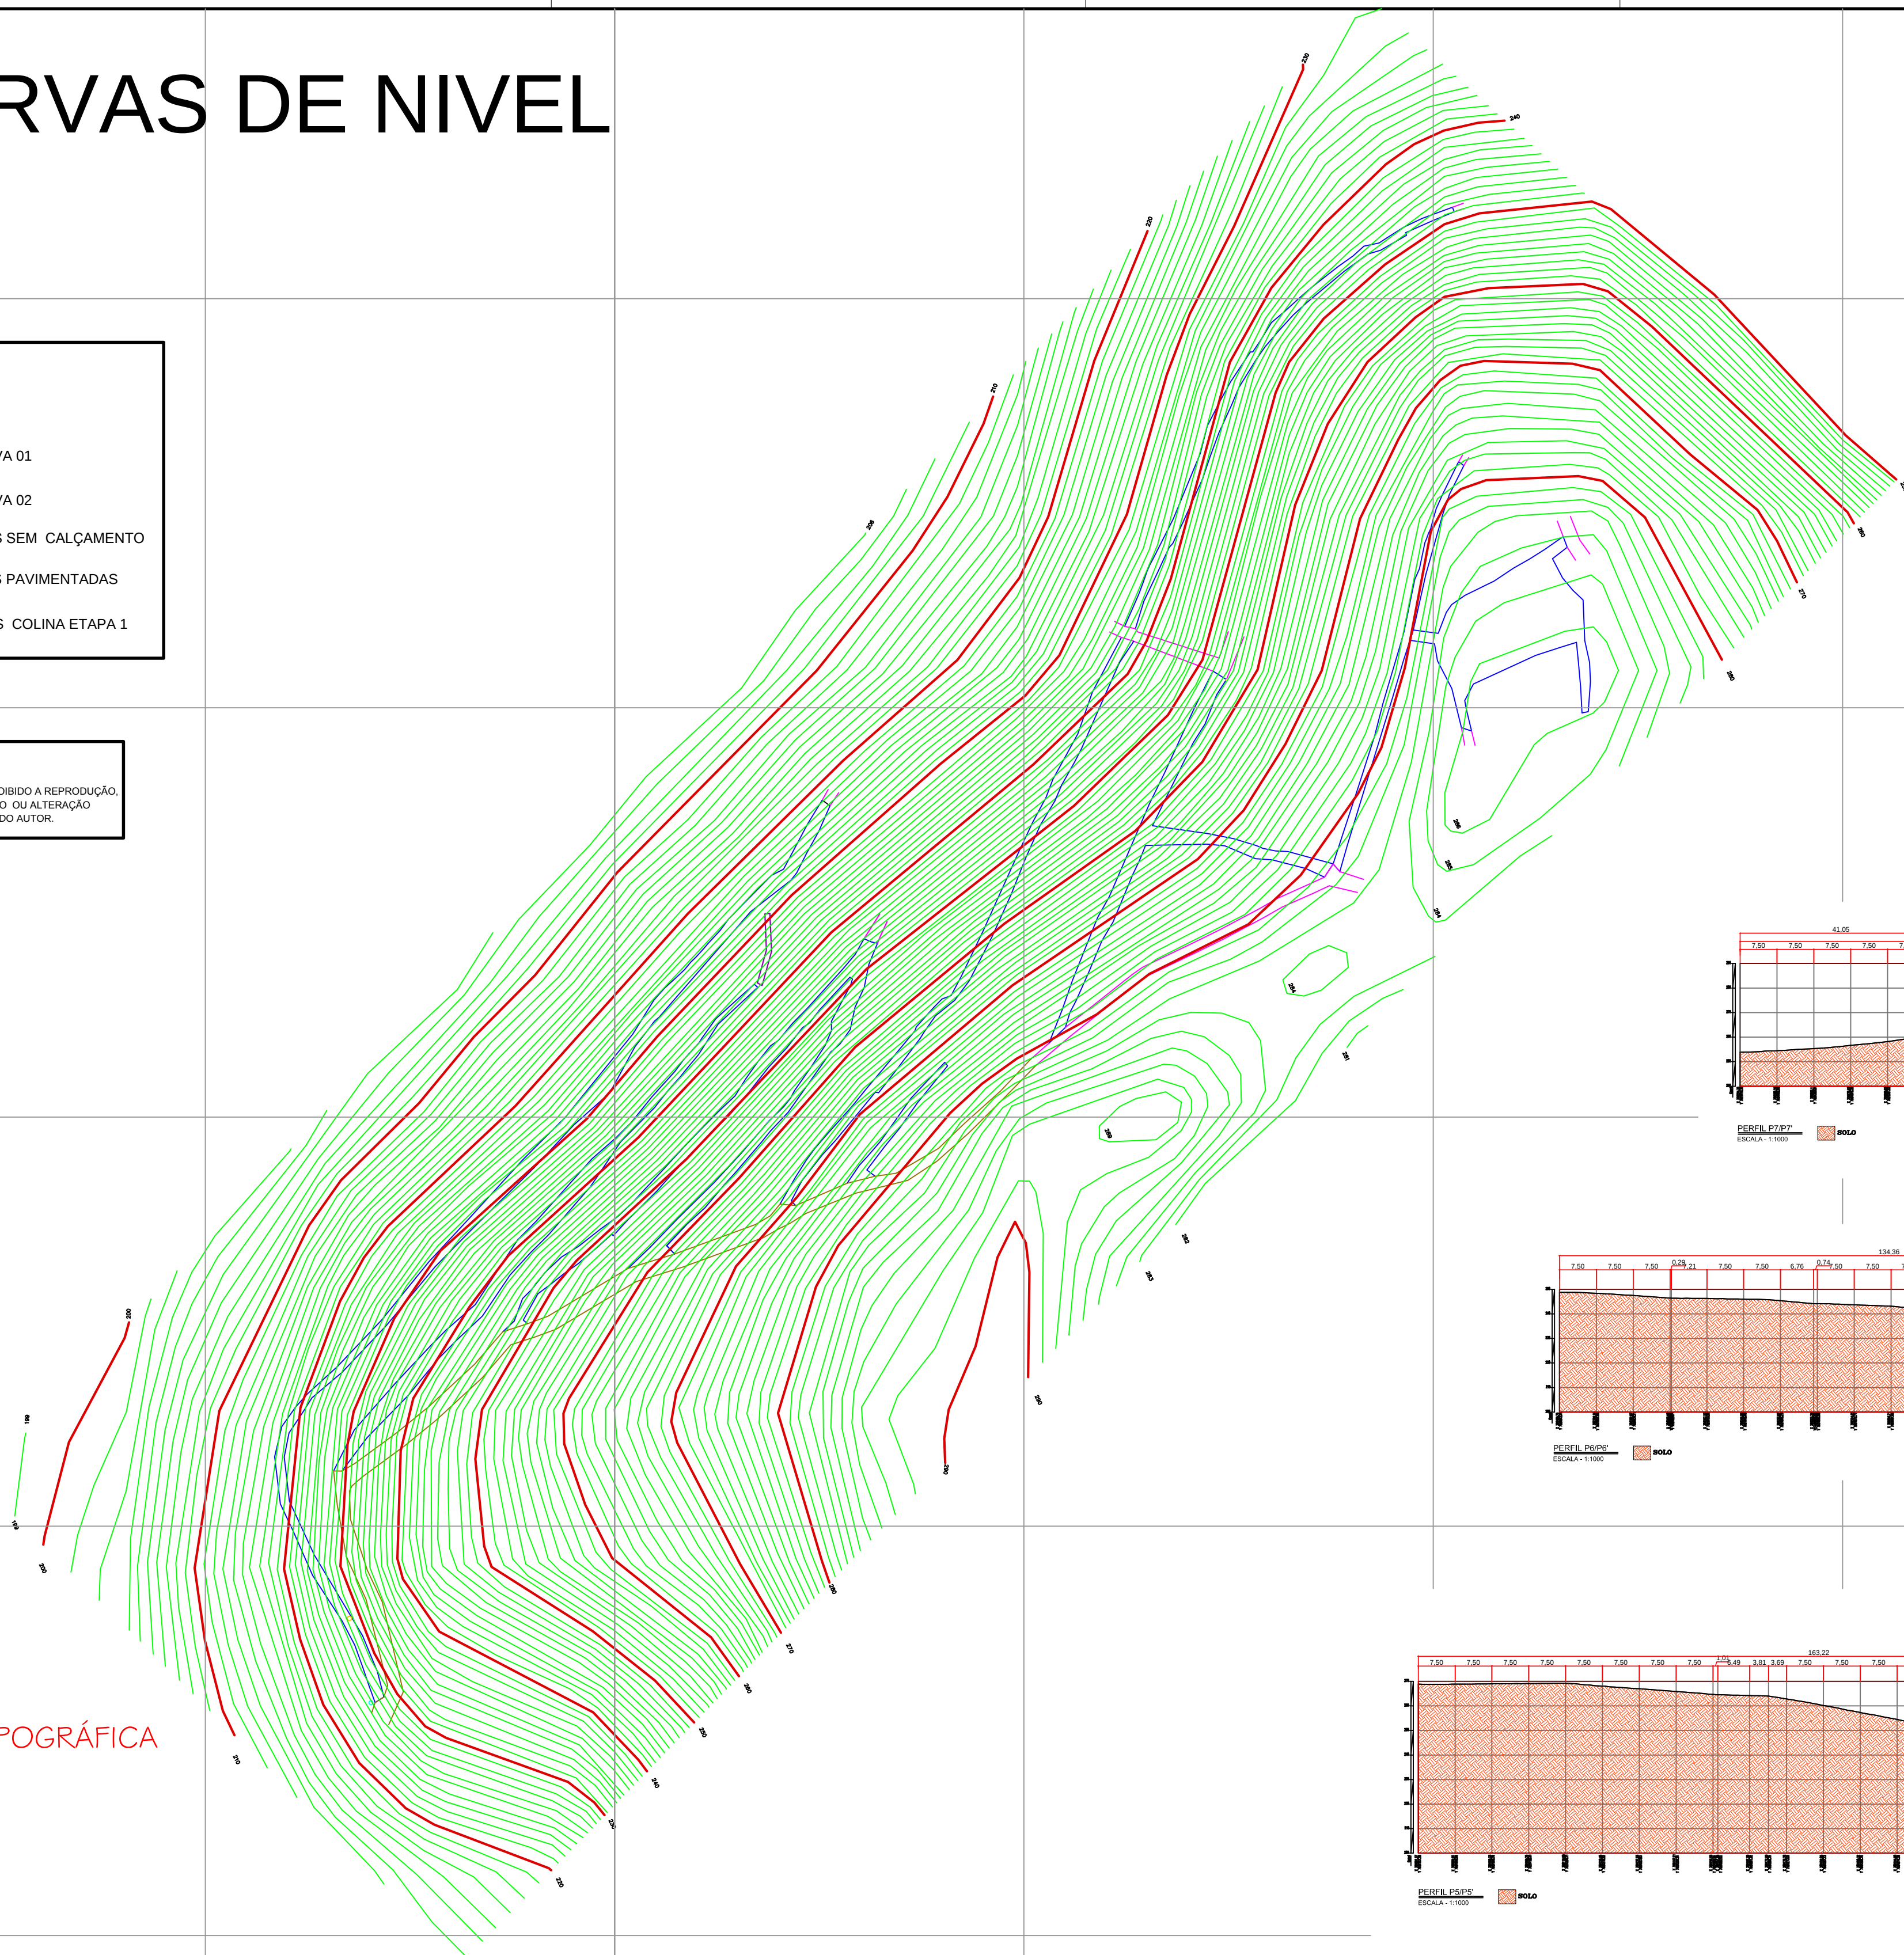

PLANTA DE LOCALIZAÇÃO REGIÃO DA INTERVENÇÃO

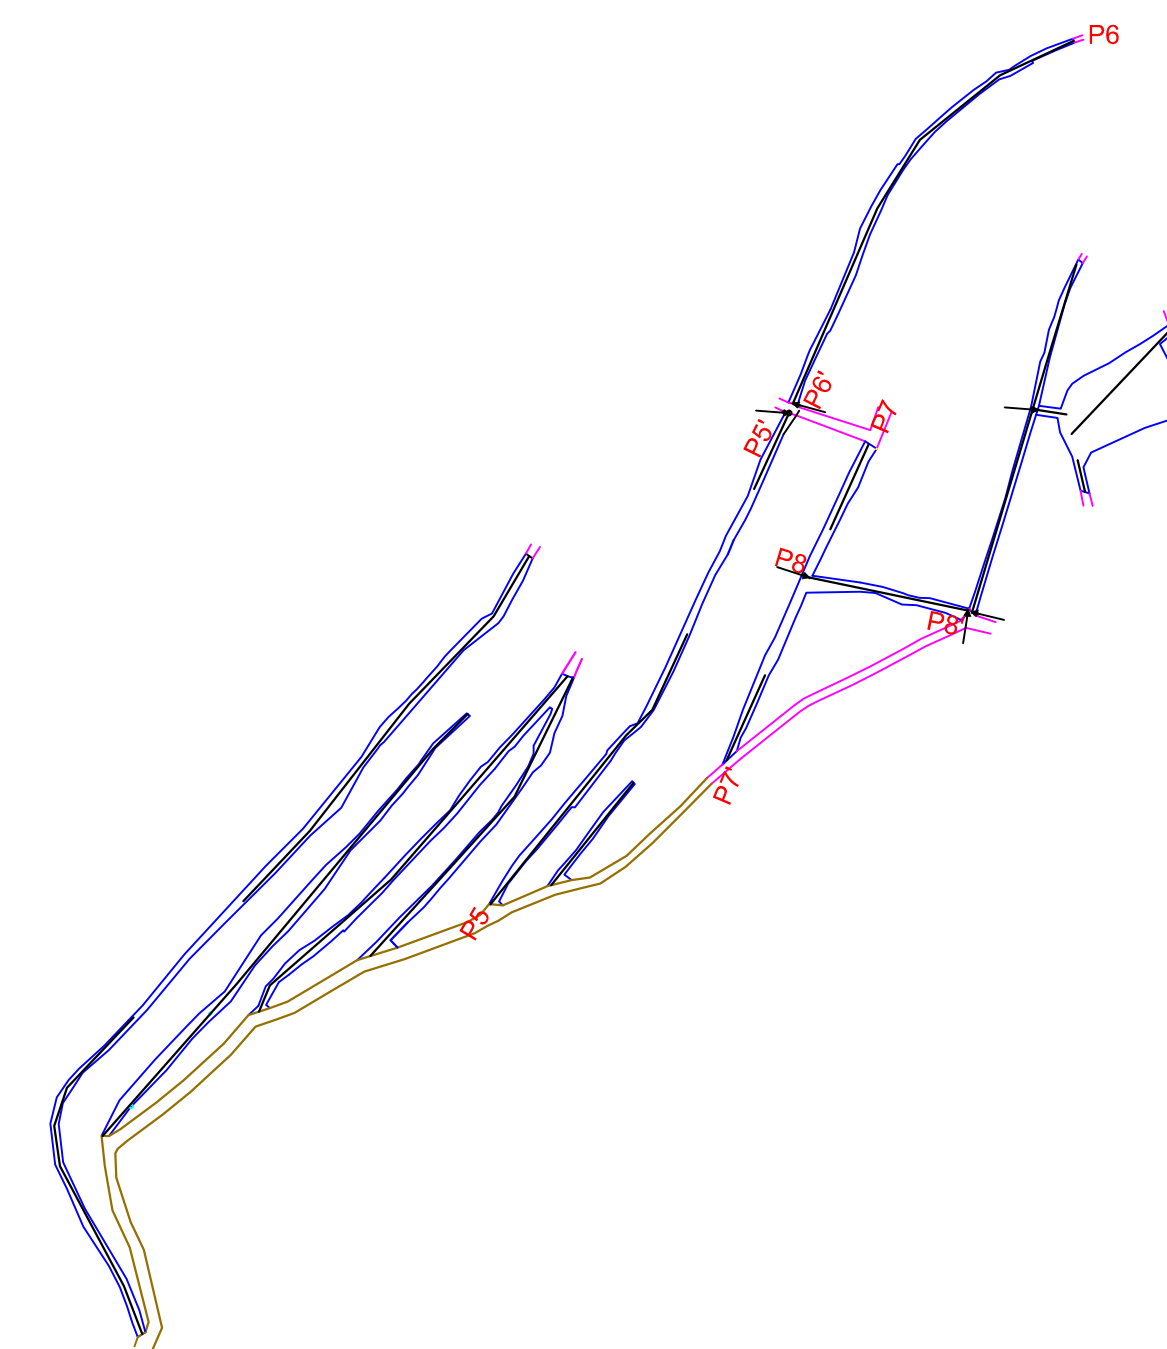

DETALHES DE PERFIS

[illegible]

PREFEITURA MUNICIPAL DE
BARRA DE SÃO FRANCISCO
GERÊNCIA MUNICIPAL DE CONVENIOS

ELAB, DES, VERIF E RESP.TEC.:	
-------------------------------	--

DEZEMBRO/2017
CREA ES: 01876/-TD

ALÊNCAR MARIM
PREFEITO MUNICIPAL
BARRA DE SÃO FRANCISCO/ES

BRUNO ALVES SILVA
TOPOGRÁFO
CREA ES: 018761-TD

ESTA FOLHA É PROPRIEDADE DA GERÊNCIA
MUNICIPAL DE CONVENÍOS, PREFEITURA MUNICIPAL
DE BARRA DE SÃO FRANCISCO.
SEU CONTEÚDO NÃO PODE SER COPIADO
OU REVELADO A TERCEIROS

APROVAÇÃO
TOP ² BRUNO ALVES SILVA

TOP DRONE REELS STEVE	

GMC Gerência Municipal de Convênios

OBJETO:	DRENAGEM, PAVIMENTAÇÃO E SINALIZAÇÃO RUA MARTIN GOMES, RUA SÃO LUIS, RUA RICARDO SANT'E E RUA EDNESTO CEIZE
---------	--

LOCAL:	BAIRRO COLINA - BARRA DE SÃO FRANCISCO / ES
--------	---

ESCALA:

PROJETO:	
----------	--

PROJETO DE TOPOGRAFIA

FOLHA:

1/6