
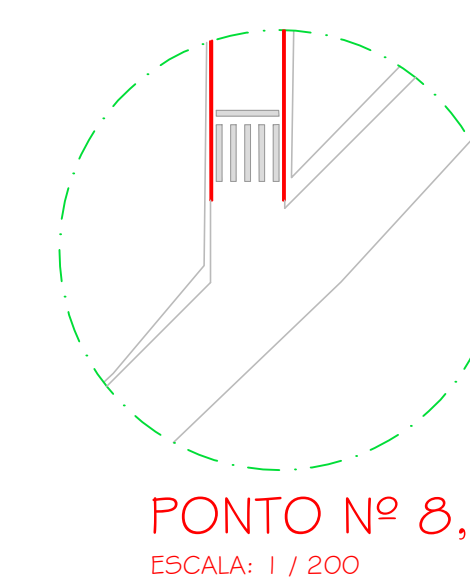
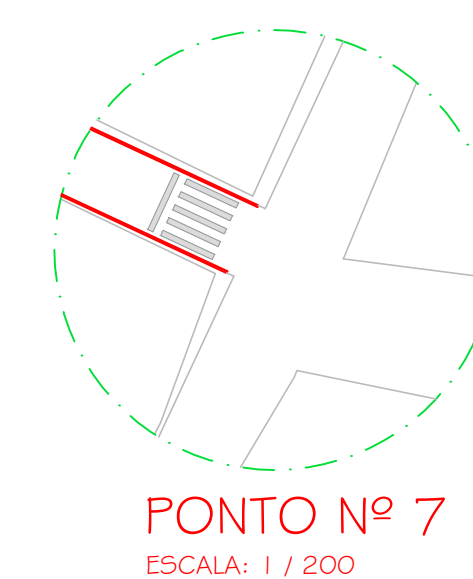
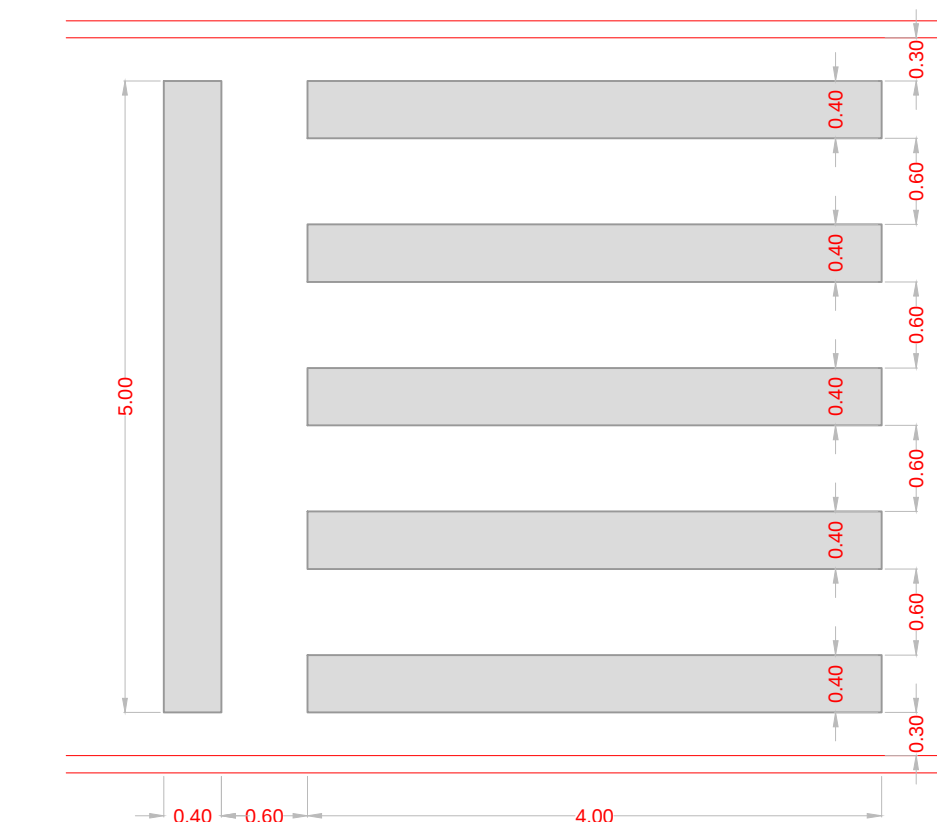
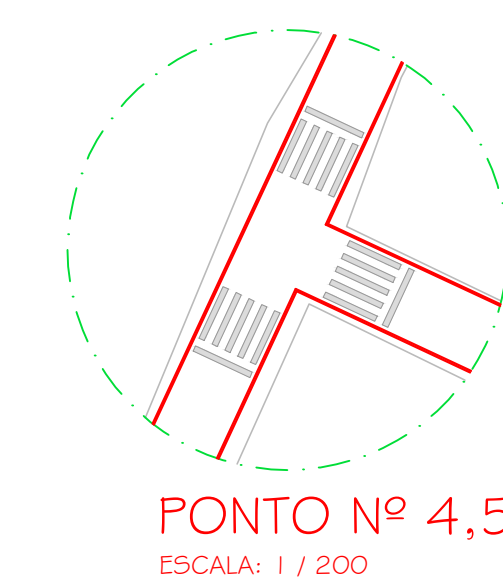
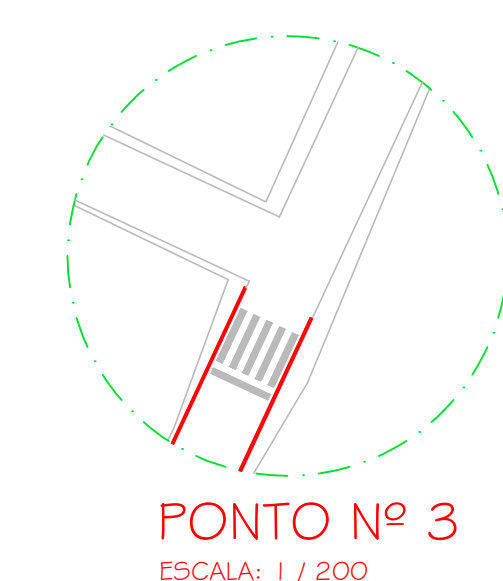
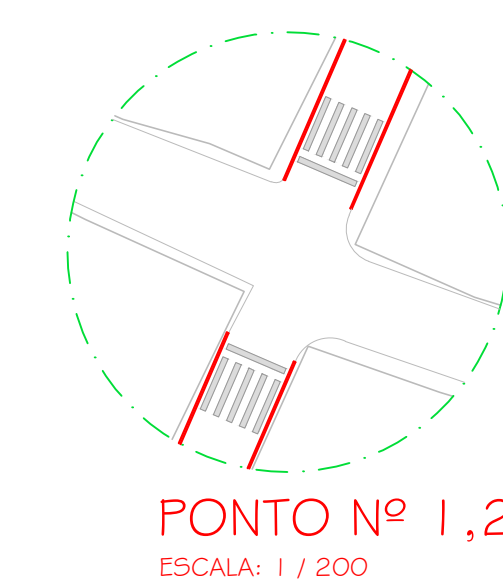
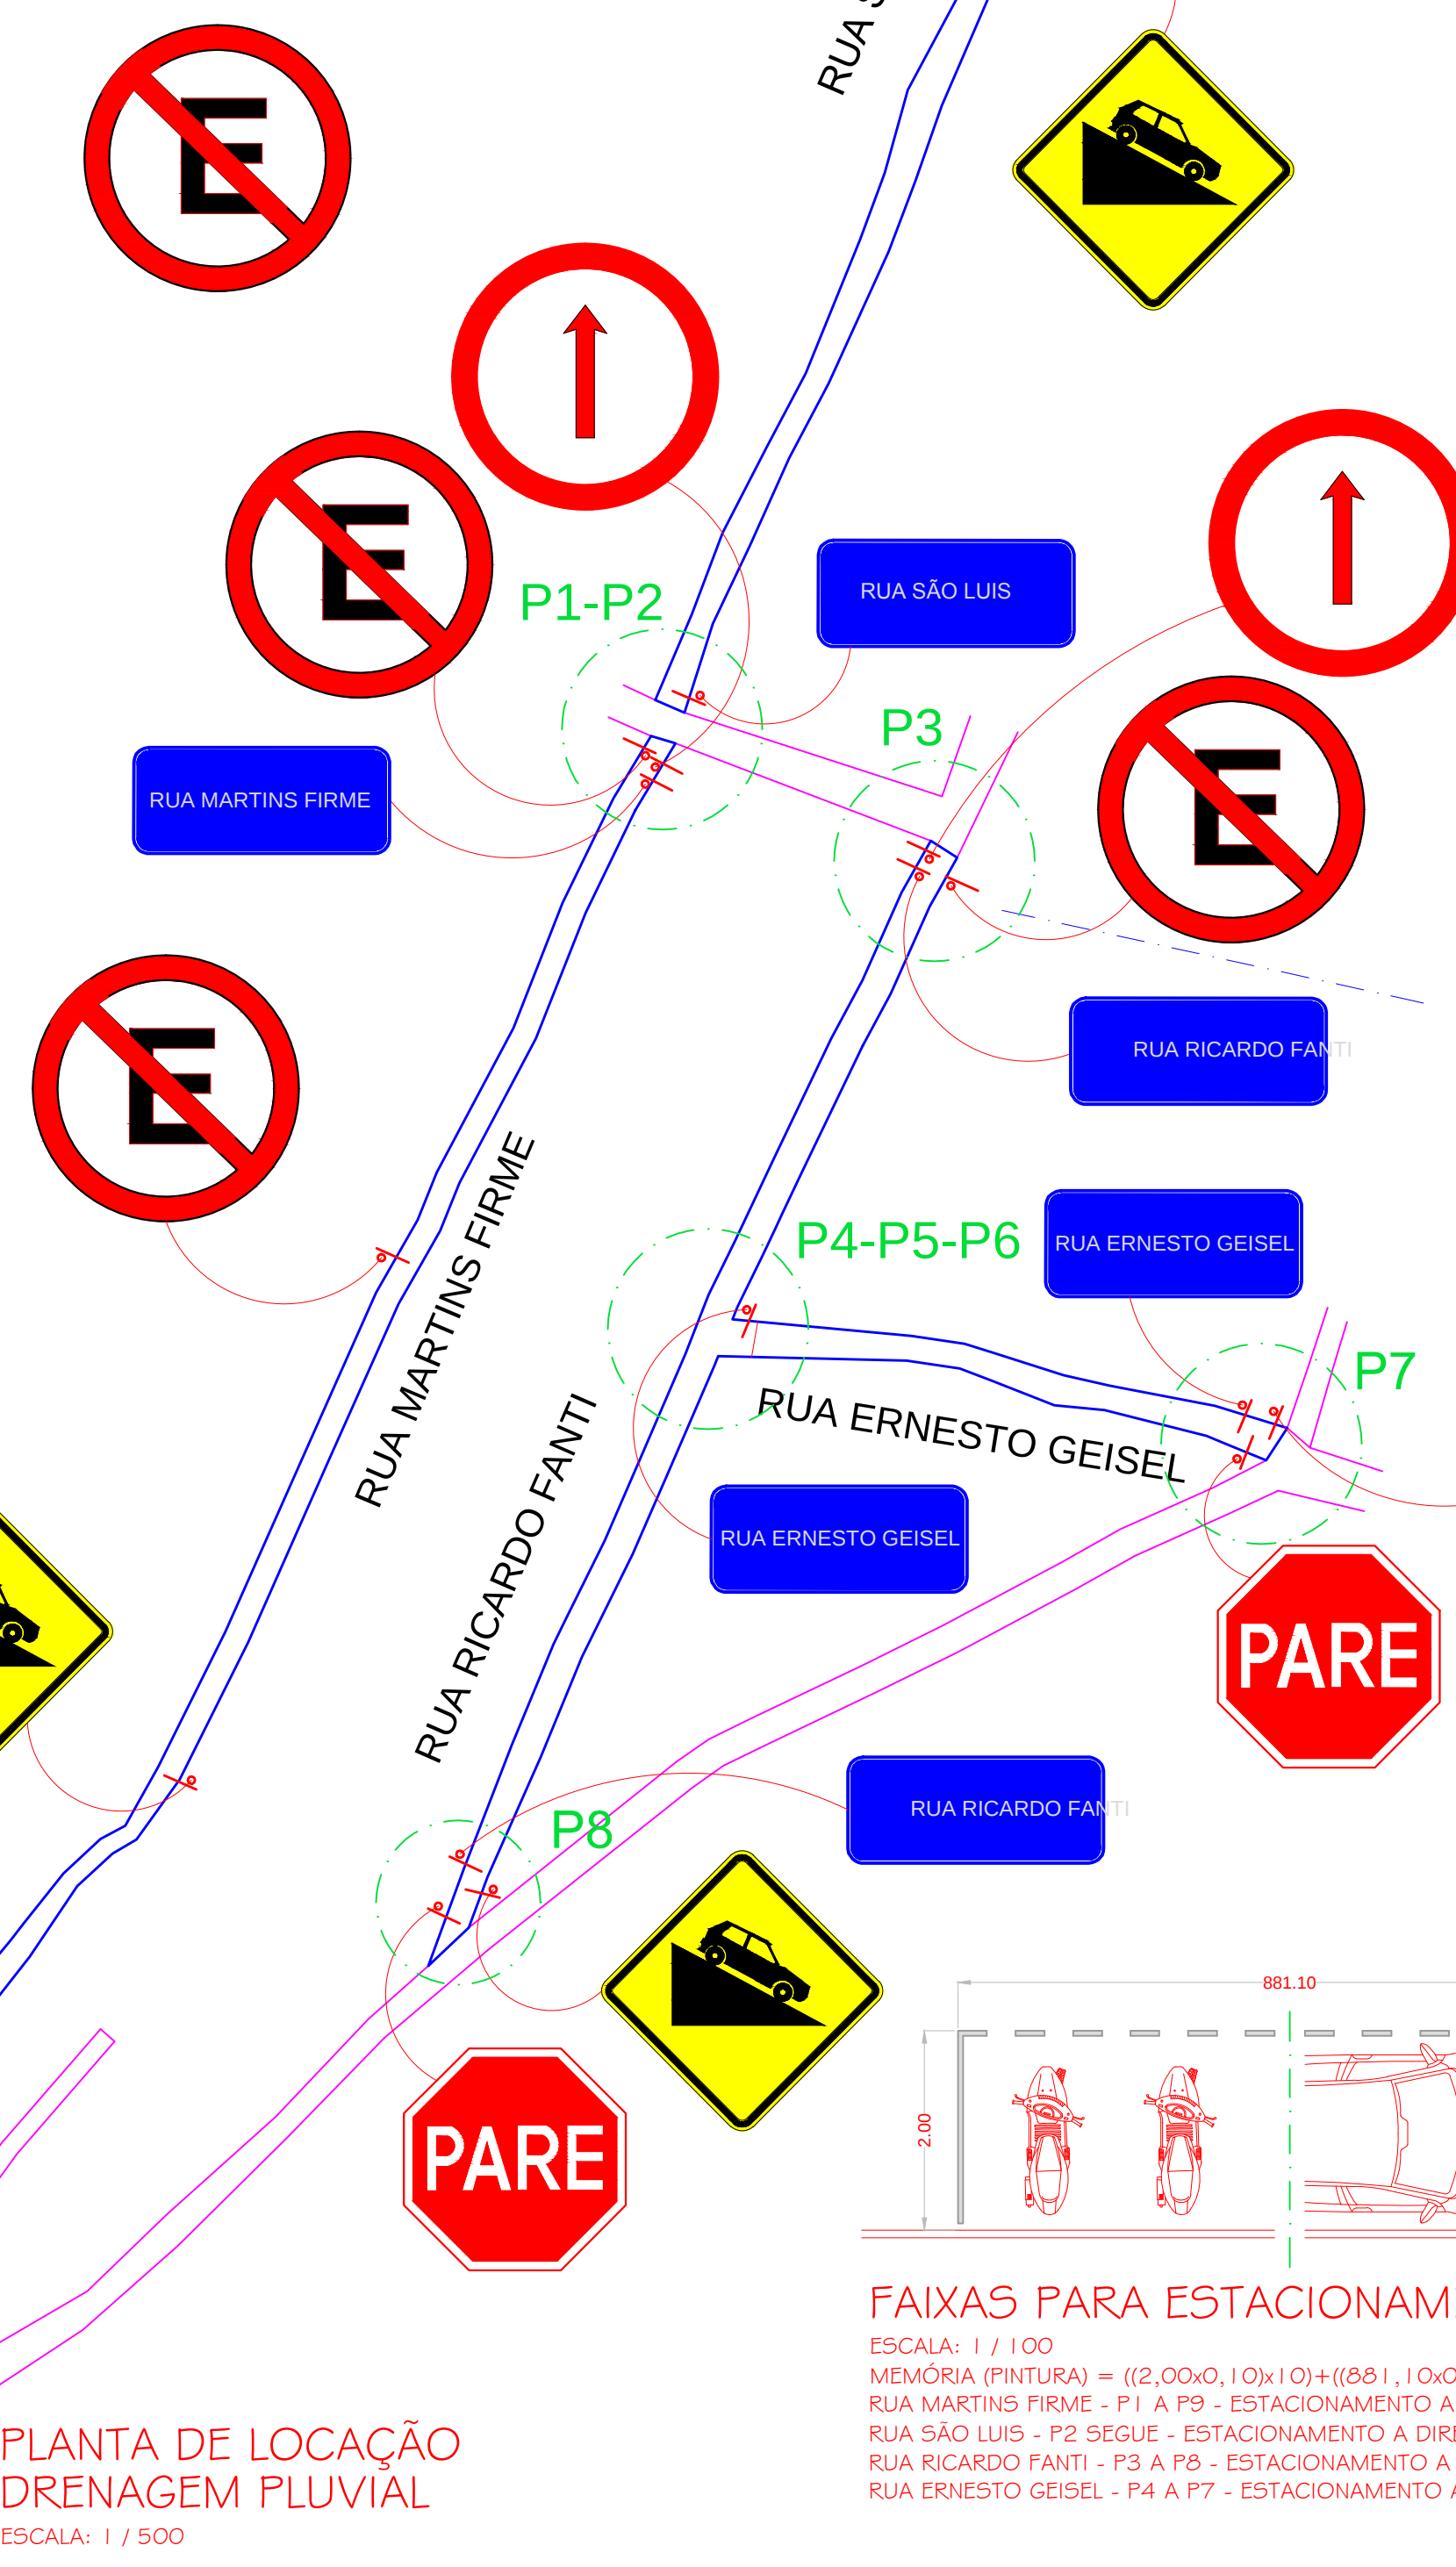
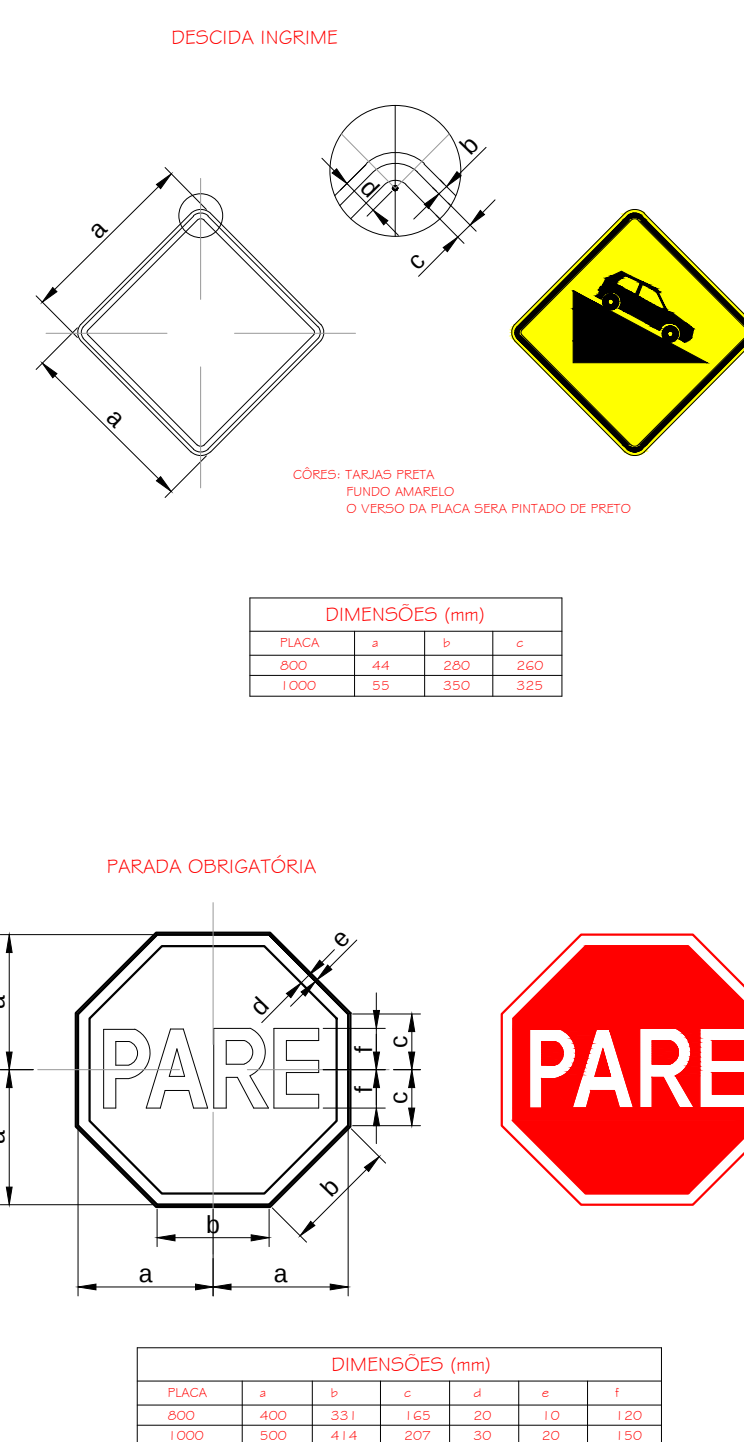


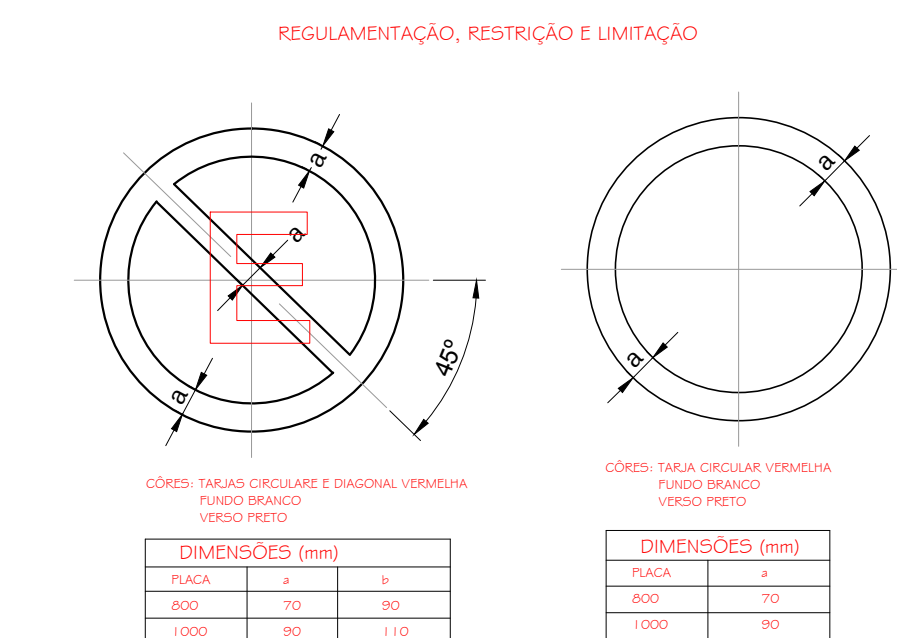

Nº	DISCRIMINAÇÃO	DATA	EMITENTE	VERIFICAÇÃO	APROVAÇÃO	CÓDIGO	OBJETO

	PREFEITURA MUNICIPAL DE BARRA DE SÃO FRANCISCO GERÊNCIA MUNICIPAL DE CONVENIOS
ELAB:	FABRICIO ALVES VIEIRA
DES:	KENNEDY BRAZ TEIXEIRA
VERIF:	FABRICIO ALVES VIEIRA
RESP TEC:	FABRICIO ALVES VIEIRA
DATA:	06/05/2017
HORARIO:	14:00
LOCAL:	MAT. 006555
ASSINATURA:	06/05/2017
LOCAL ASSINATURA:	C/RA MOJULZ

ALÊNCAR MARIM
PREFEITO MUNICIPAL
BARRA DE SÃO FRANCISCOES

FABRICIO ALVES VIEIRA
ENGENHEIRO CIVIL
CREA MG: 111374-D

ESTA FOLHA É PROPRIEDADE DA GERÊNCIA MUNICIPAL DE CONVÊNIOS, PREFEITURA MUNICIPAL DE BARRA DE SÃO FRANCISCO. SEU CONTEÚDO NÃO PODE SER COPIADO OU REVELADO A TERCEIROS
APROVAÇÃO
INGº FABRICIO ALVES VIEIRA

AL GMC Gerência Municipal de Convênios					
OBJETO: DRENAGEM, PAVIMENTAÇÃO E SINALIZAÇÃO RUA MARTINS FIRME - RUA SÃO LUIS - RUA RICARDO FANTI E RUA ERNESTO GEISEL					
LOCAL: BAIRRO COLINA - BARRA DE SÃO FRANCISCO / ES					
ESCALA:		PROJETO:			FOLHA
INDICADAS		PROJETO DE SINALIZAÇÃO			5/