









PLANTA CHAVE
ESC.: S/E

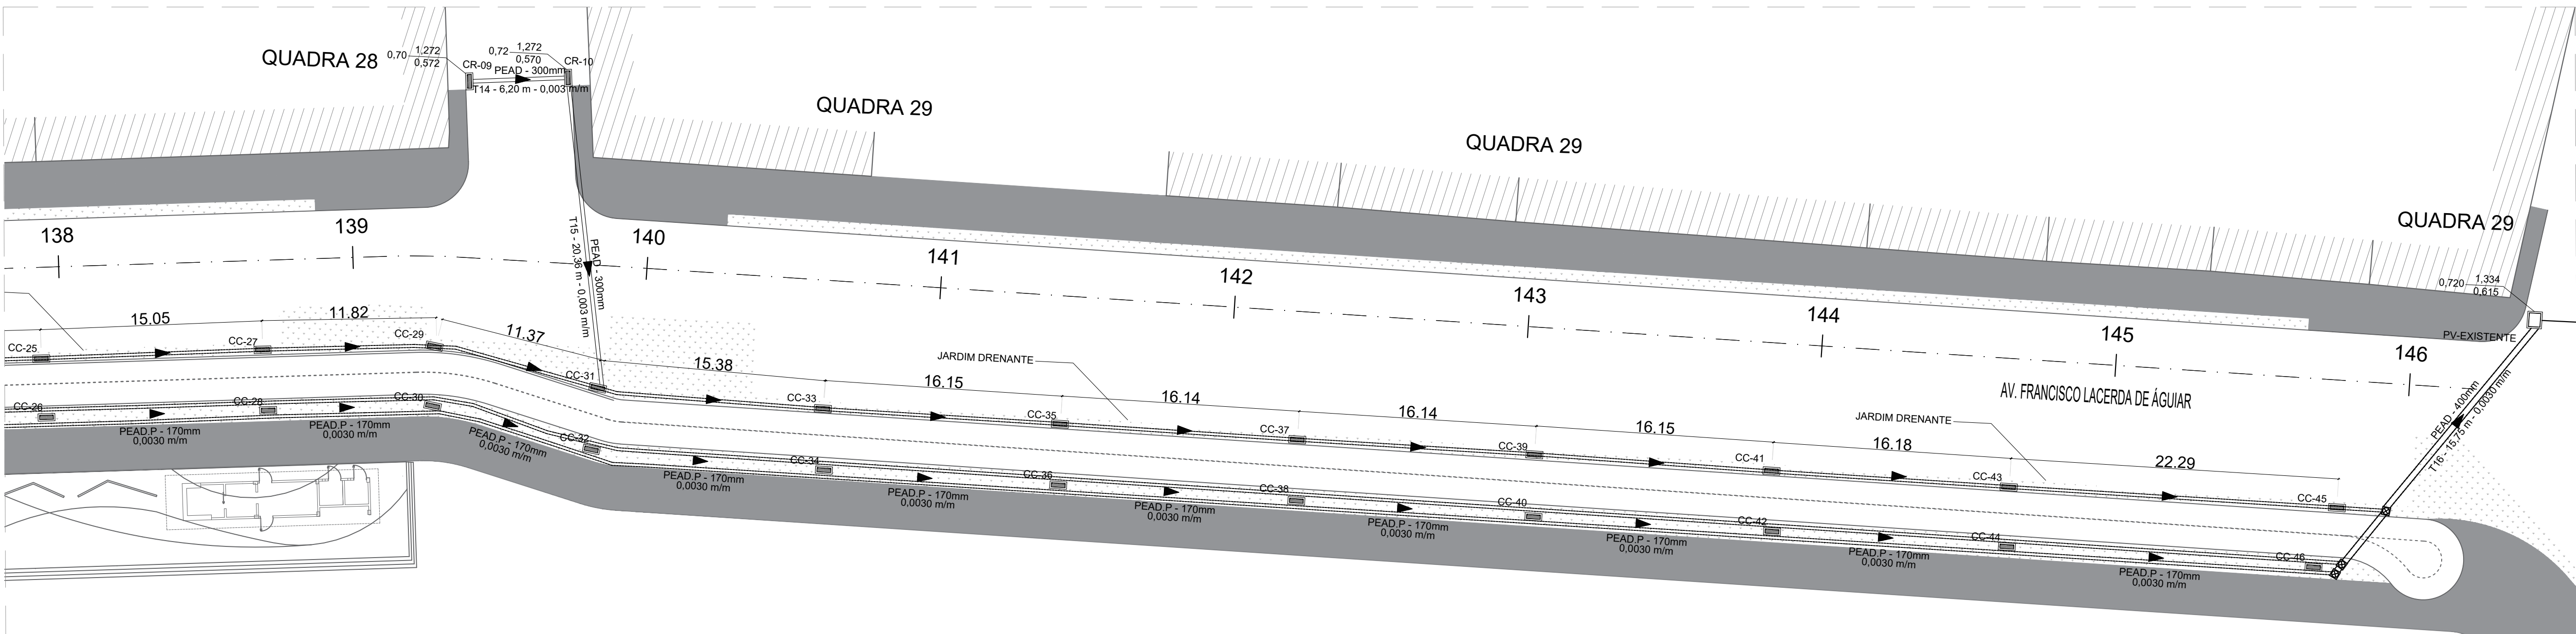

TRECHO 03 - EST. 138 À EST. 146
ESC.: 1/250

NOTAS TÉCNICAS	SIMBOLOGIAS		CONVENÇÕES							OBRA:							
- A OBRA DEVE SER LOCADA COM AUXILIO DE EQUIPE DE TOPOGRAFIA; - AS COTAS E AS MEDIDAS DEVEM SER CONFERIDAS NO LOCAL; - OS TUBOS PEAD QUE ATRAVESSAM A VIA DEVEM SER ENVOLTOS DE UMA CAMADA DE NO MIN. 20CM COM CONCRETO FCK MIN. DE 20MPA; - O CONCRETO UTILIZADO PARA A CONSTRUÇÃO DAS CAIXAS DEVE TER FCK MIN. 20MPA; - PARA A CONSTRUÇÃO DA VALA DE INFILTRAÇÃO, DEVERÁ SER ULIZADA BRITA 4;		TUBO PEAD LISO 400mm		POÇO DE VISITA A PROJETAR	PV - POÇO DE VISITA	<div>X,XXX Y,YYY Z,ZZ</div> <div>X,XXX - COTA TOPO Y,YYY - COTA FUNDO Z,ZZZ - PROFUNDIDADE</div>						URBANIZAÇÃO E REVITALIZAÇÃO DA ORLA DO MUNICÍPIO DE PIUMA					
		TUBO PEAD LISO 250mm		CAIXA RALO/BOCA DE LOBO/CAIXA COLETORA	CR - CAIXA RALO												
		TUBO PEAD CORRUGADO PERFORADO 170mm			CC - CAIXA COLETORA												
			POÇO DE VISITA EXISTENTE		BL - BOCA DE LOBO								LOCAL:	PIUMA/ES	CONTEÚDO:	DRENAGEM DE RODOVIAS	
							REVISÕES					RESPONSÁVEL TÉCNICO:		ESCALA:	DATA	PRANCHA:	REV:
							ASSINATURA DO TÉCNICO RESPONSÁVEL:					VITOR SCARPINI DE JESUS PAIER CREA: ES-054380/D		INDICADA	13/04/2022	03/03	REV 0.0

ASSINATURA

Documento original assinado eletronicamente, conforme MP 2200-2/2001, art. 10, § 2º, por:

VITOR SCARPINI DE JESUS PAIER

CIDADÃO

assinado em 26/04/2022 08:30:49 -03:00



INFORMAÇÕES DO DOCUMENTO

Documento capturado em 26/04/2022 08:30:50 (HORÁRIO DE BRASÍLIA - UTC-3)

por VITOR SCARPINI DE JESUS PAIER (CIDADÃO)

Valor Legal: ORIGINAL | Natureza: DOCUMENTO NATO-DIGITAL

A disponibilidade do documento pode ser conferida pelo link: <https://e-docs.es.gov.br/d/2022-DFH5KX>