

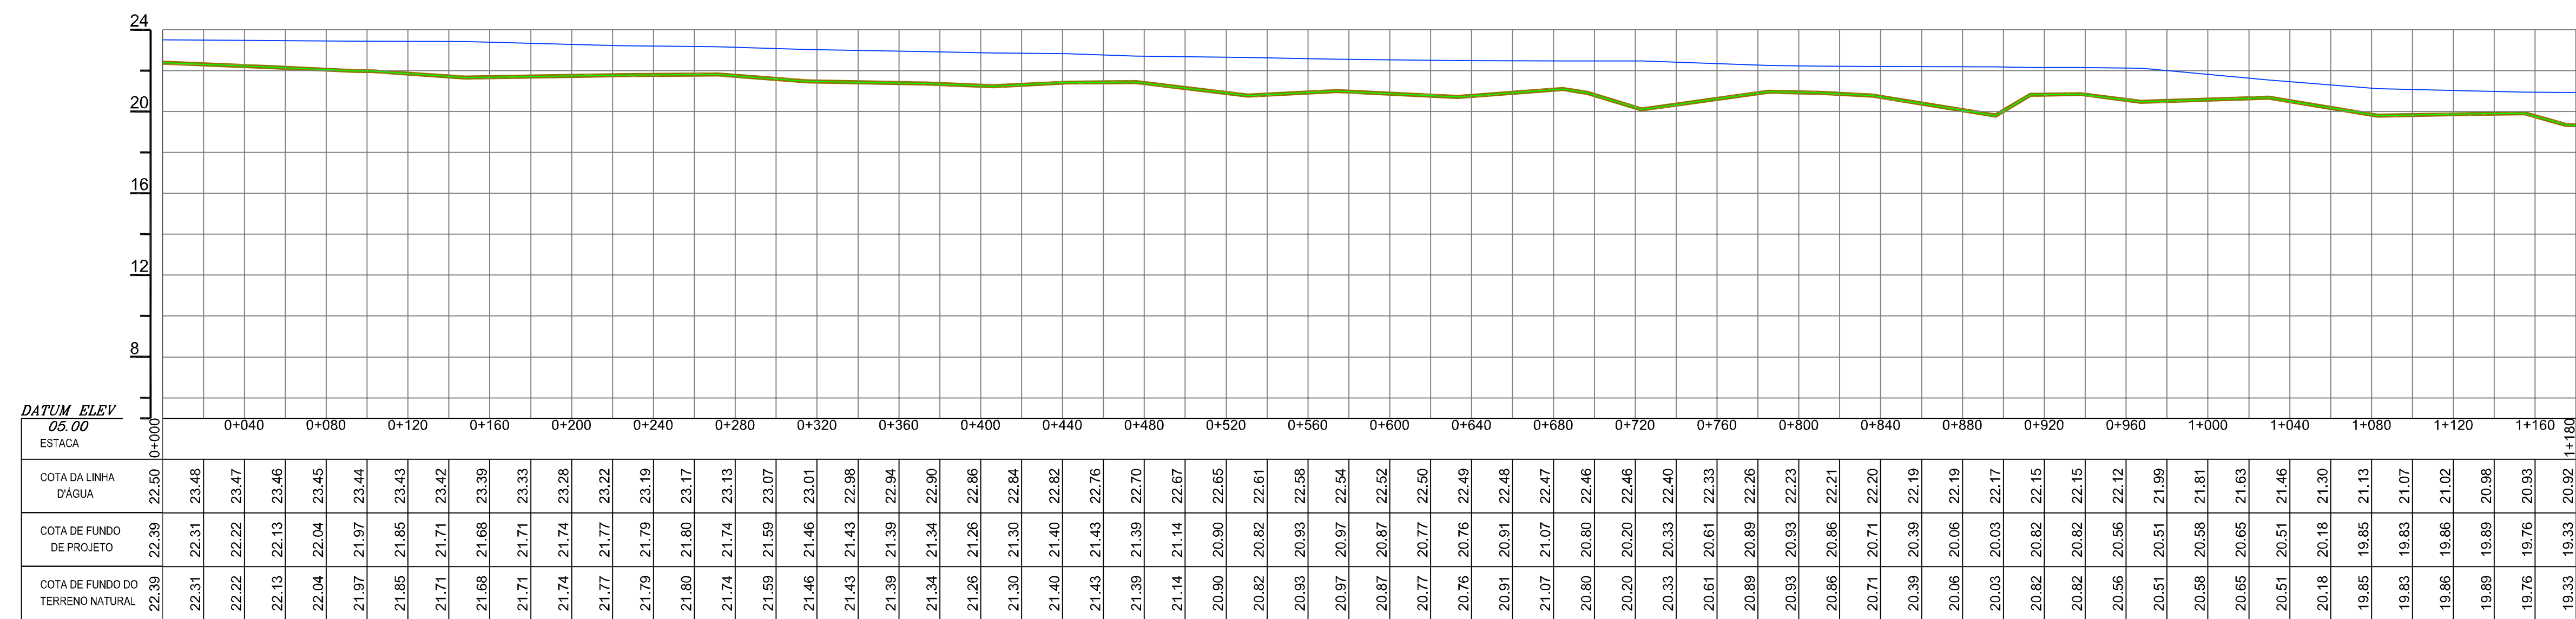


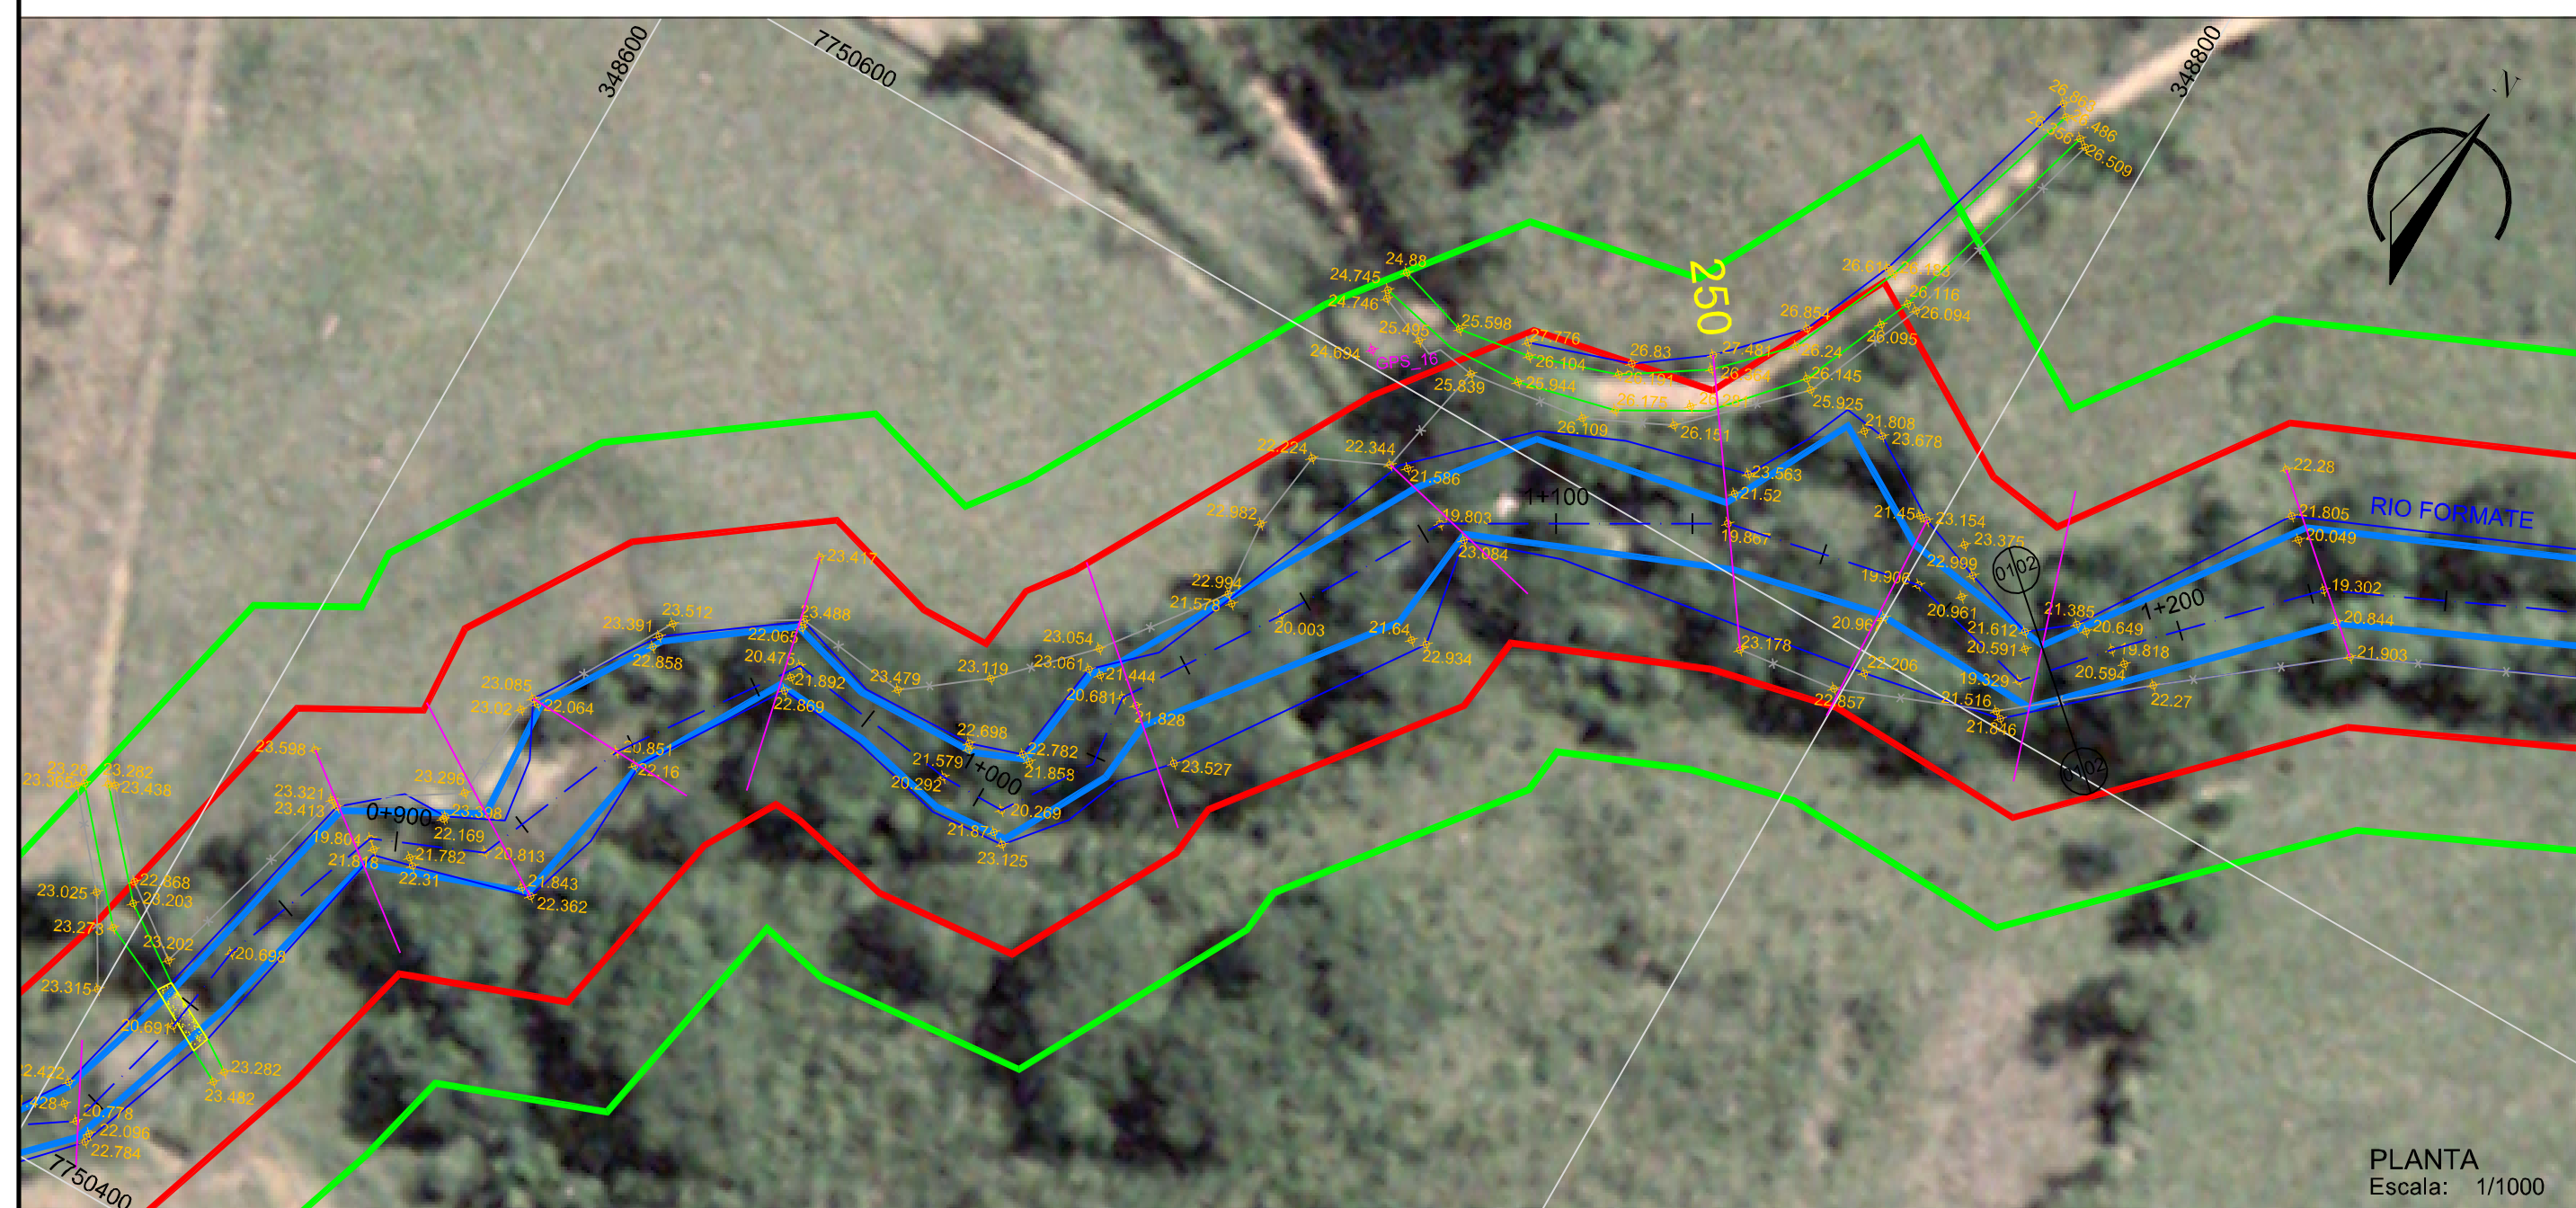

PERFIL LONGITUDINAL
Escala: H= 1/2000
V= 1/200

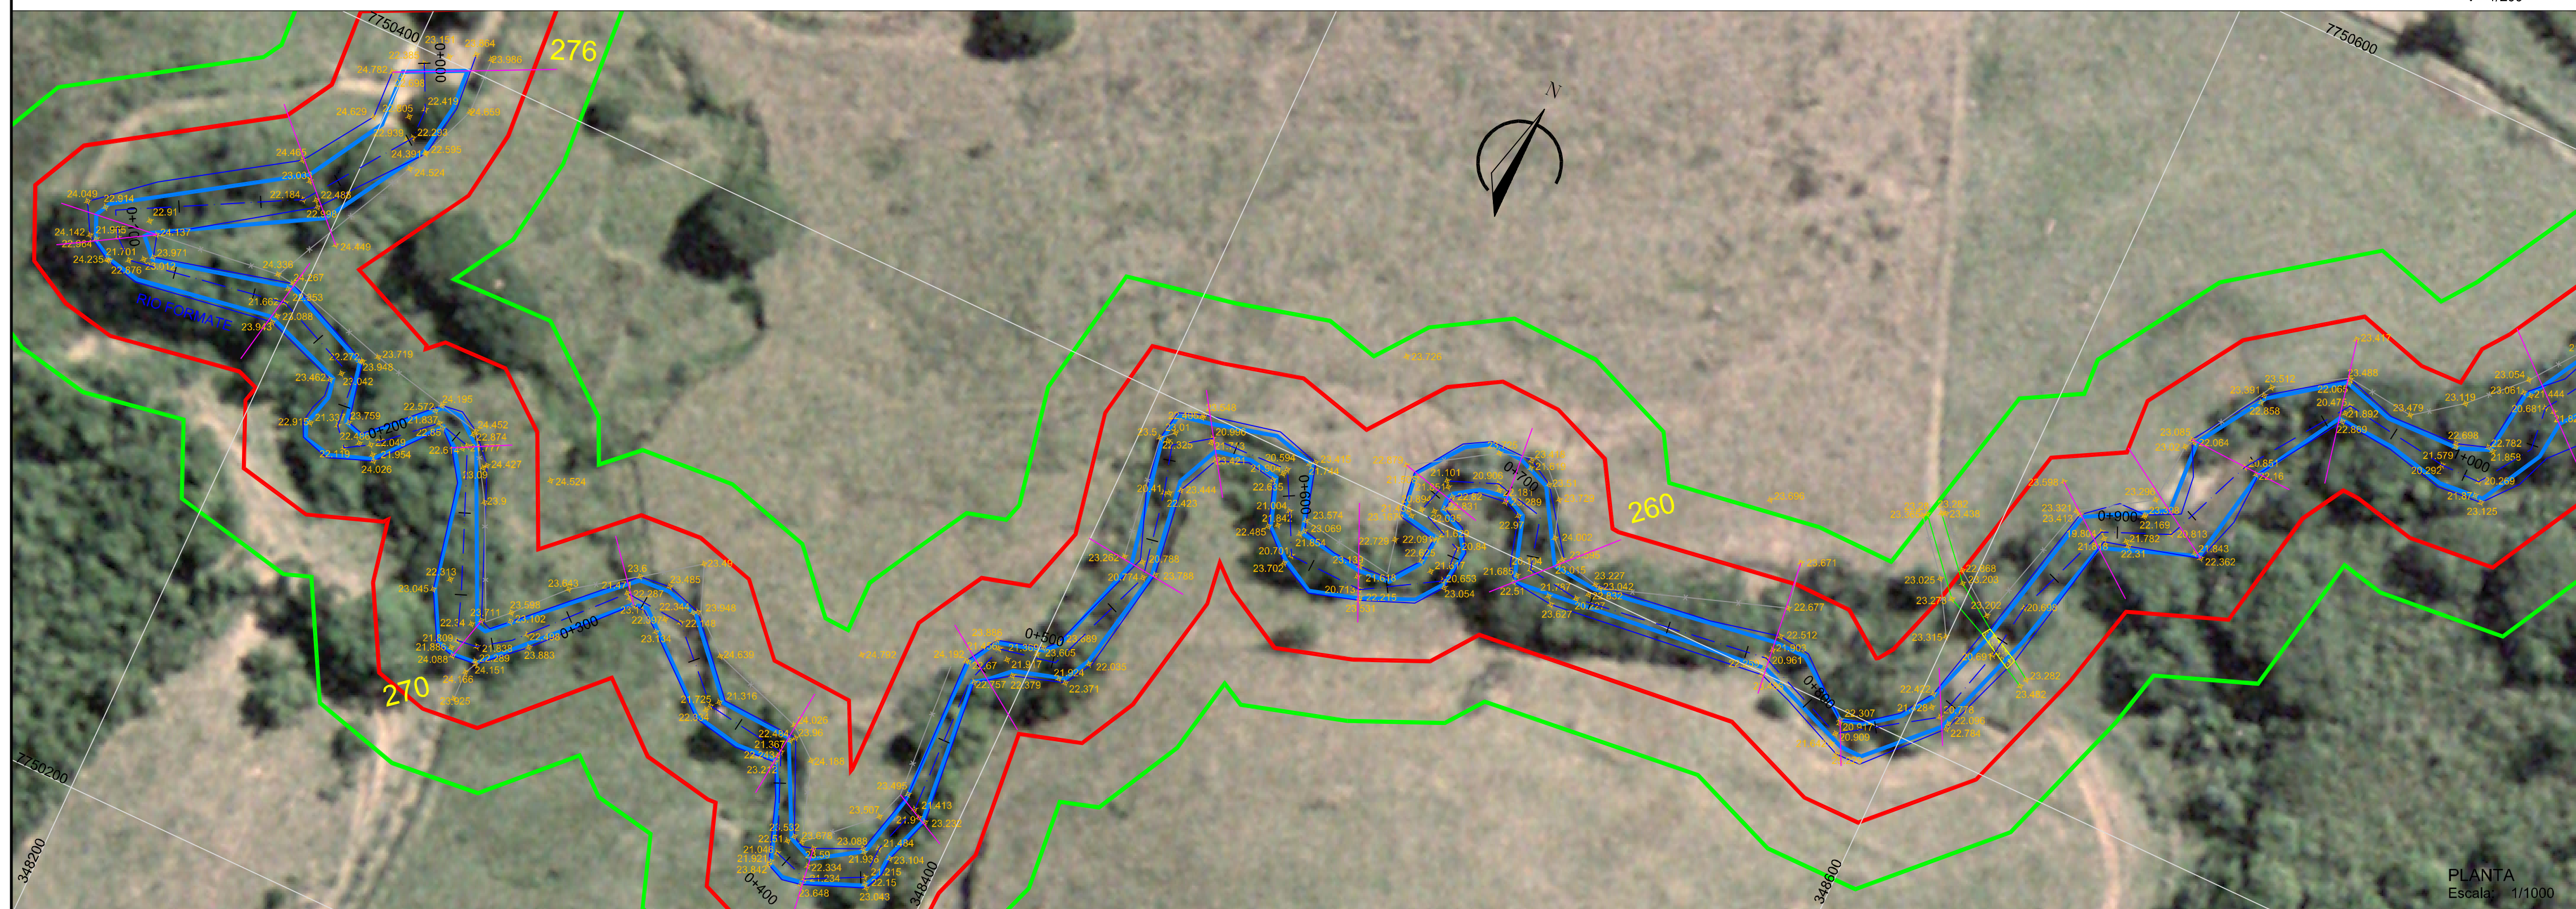


LEGENDA (PERFIL)

LINHA D'ÁGUA	
CANAL PROJETADO	
TERRENO NATURAL	


LEGENDA (PLANTA)

CERCA	
EIXO RIO FORMATE	
MARGEM DE CURSO D'ÁGUA	
ESTRADA NÃO PAVIMENTADA	
SEÇÕES	
EDIFICAÇÃO	
PONTO DE GPS GEODÉSICO DA POLIGONAL BÁSICA DE APOIO	
PONTE	
FAIXA DE INUNDAÇÃO TR 50 ANOS	
FAIXA DE SEGURANÇA	
FAIXA DE PRESERVAÇÃO PERMANENTE (30m)	
EDIFICAÇÕES ATINGIDAS	

ARTICULAÇÃO

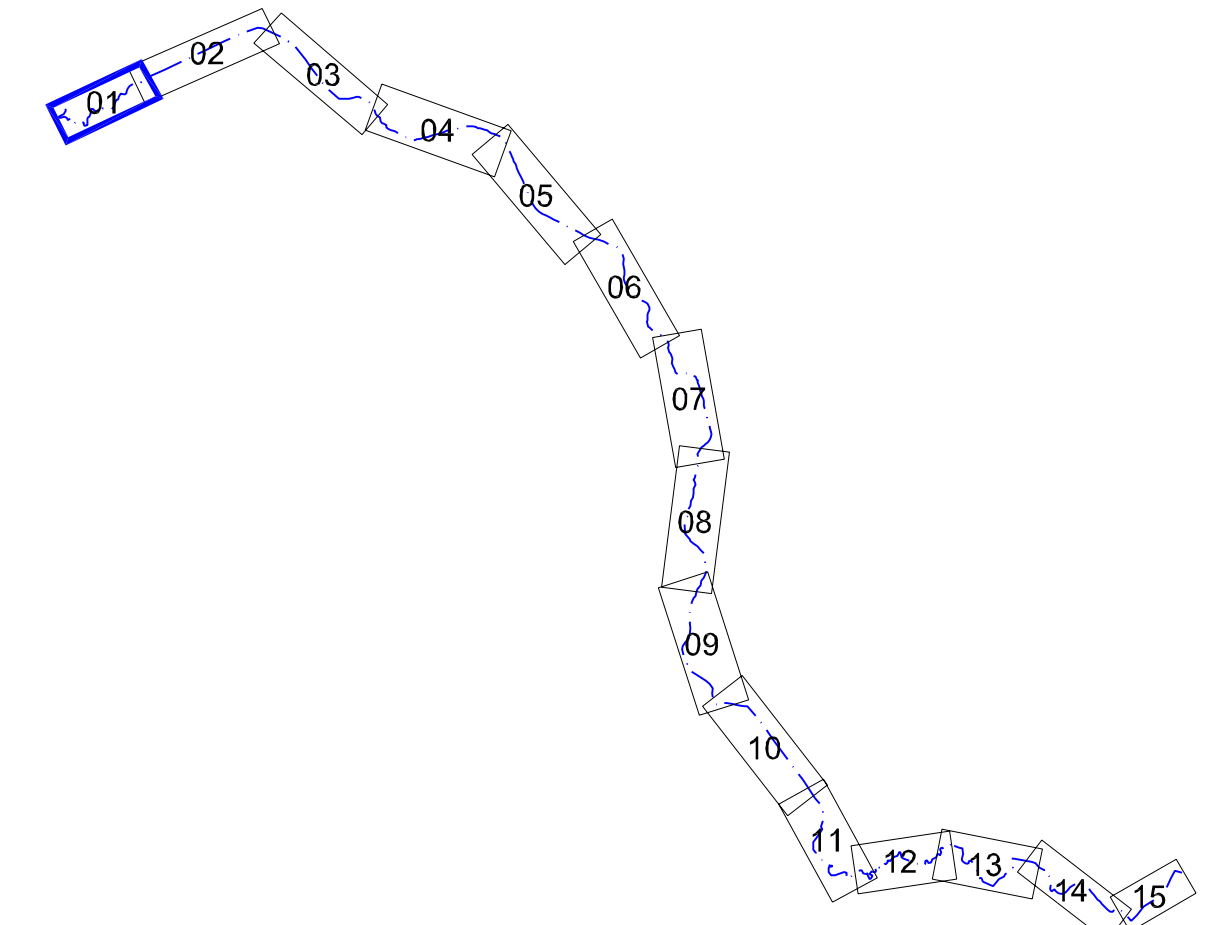

Sistema de Coordenadas UTM
DATUM SIRGAS 2000

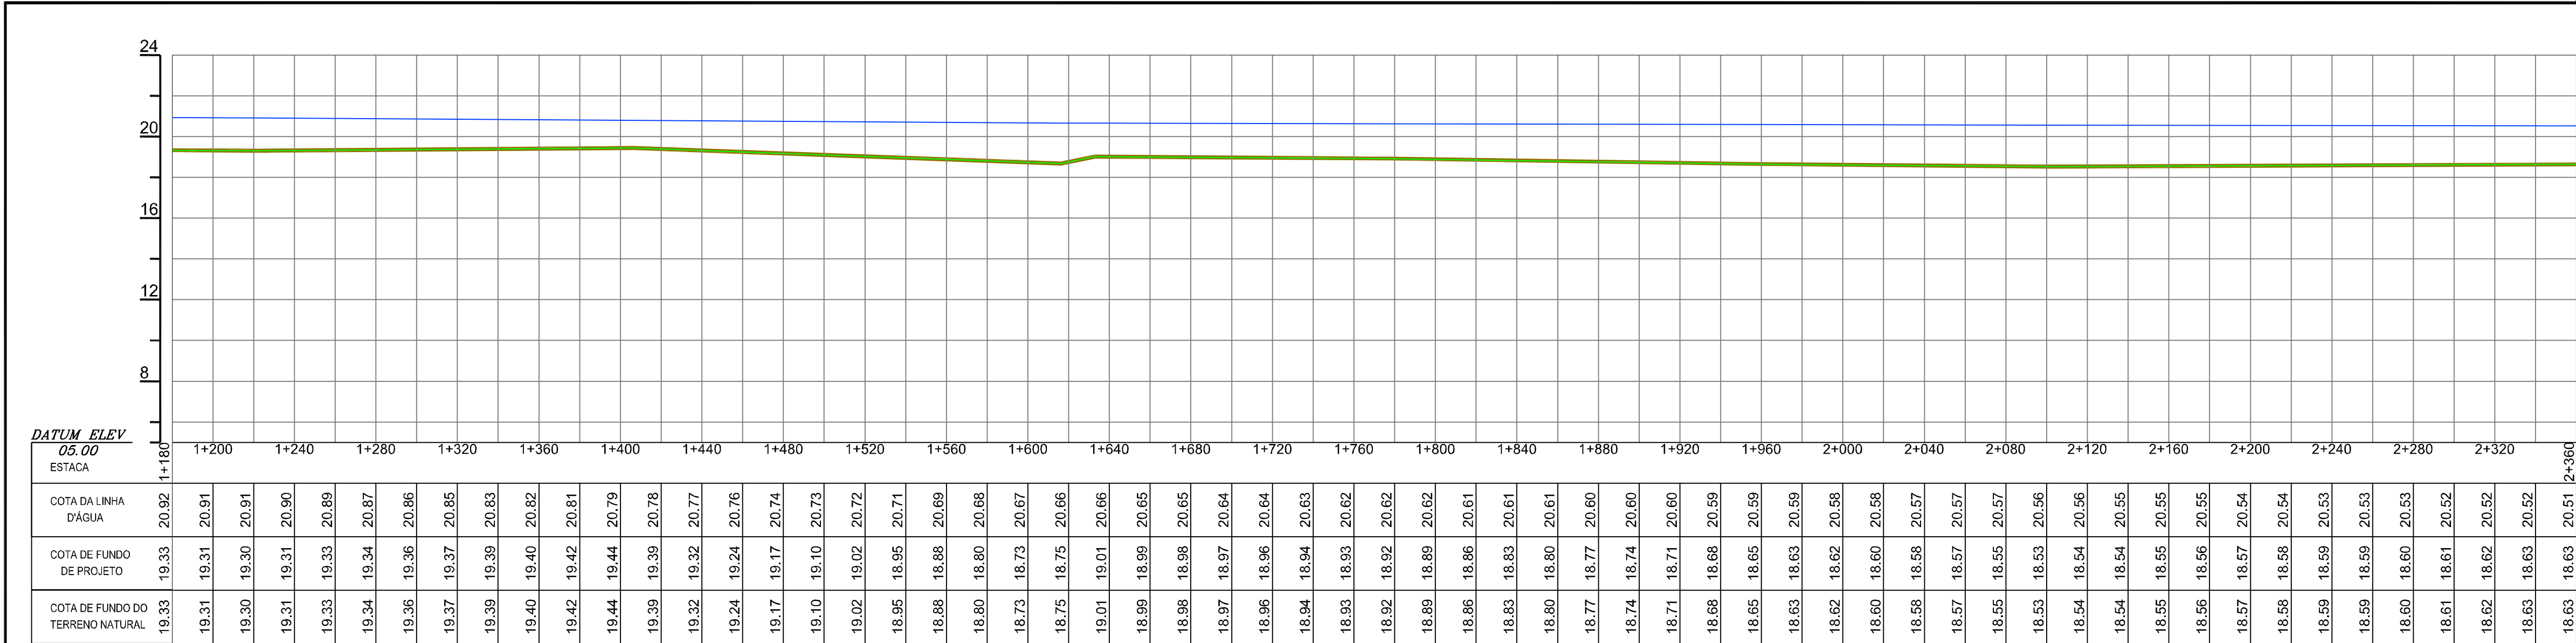

PERFIL LONGITUDINAL
Escala: H= 1/2000
V= 1/200

LEGENDA (PERFIL)


- LINHA D'ÁGUA
- CANAL PROJETADO
- TERRENO NATURAL



LEGENDA (PLANTA)

- CERCA
- EIXO RIO FORMATE
- MARGEM DE CURSO D'ÁGUA
- ESTRADA NÃO PAVIMENTADA
- SEÇÕES
- EDIFICAÇÃO
- PONTO DE GPS GEODÉSICO
DA POLIGONAL BÁSICA DE APOIO
- PONTE
- FAIXA DE INUNDAÇÃO TR 50 ANOS
- FAIXA DE SEGURANÇA
- FAIXA DE PRESERVAÇÃO PERMANENTE (30m)
- EDIFICAÇÕES ATINGIDAS

ARTICULAÇÃO

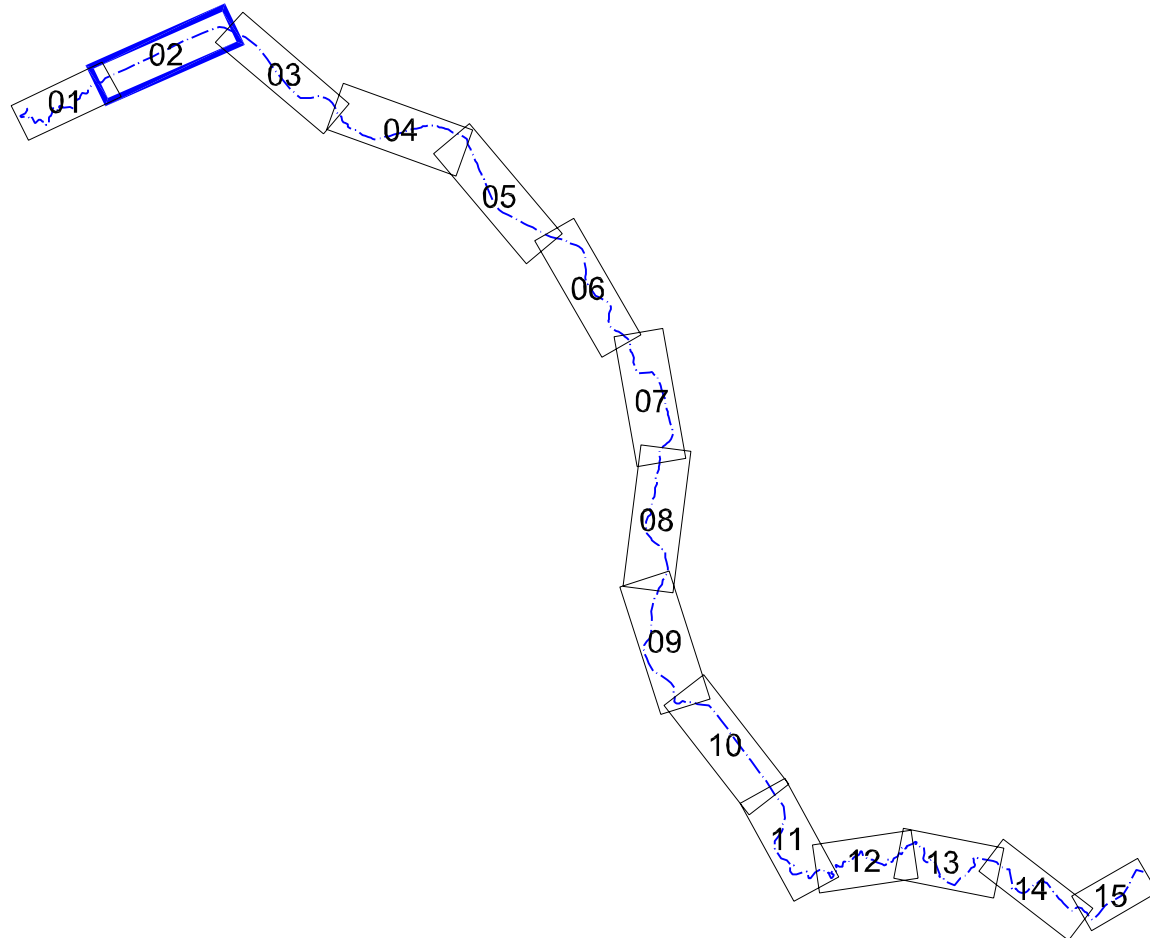

Sistema de Coordenadas UTM
DATUM SIRGAS 2000



INSTITUTO JONES DOS SANTOS NEVES

Elaboração dos Estudos para Desassoreamento e Regularização dos Leitos
e Margens do Rio Jucú, Formate e Marinho na Região Metropolitana da Grande Vitória


CONTEÚDO:
PLANTA E PERFIL LONGITUDIANAL DO LEITO DO RIO FORMATE

PRANCHA:
02/15



ESCALA:
INDICADA

DATA:
ABRIL/2009



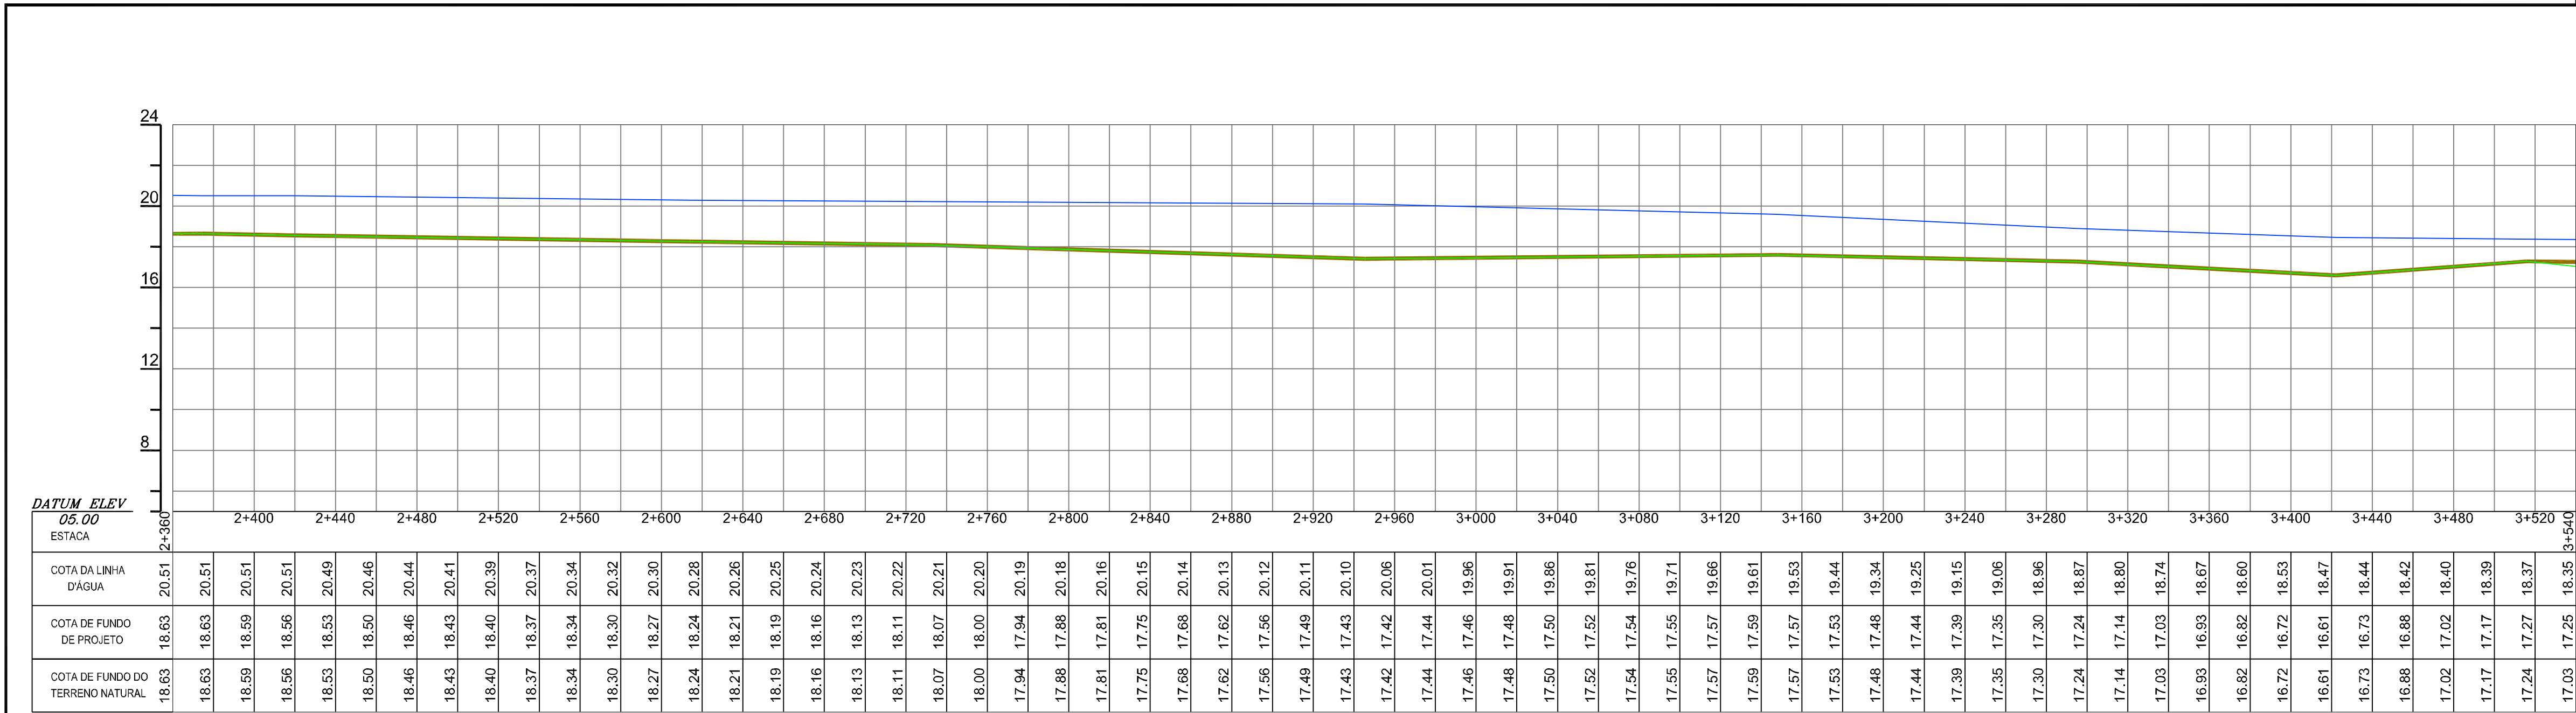

PERFIL LONGITUDINAL
Escala: H= 1/2000
V= 1/200

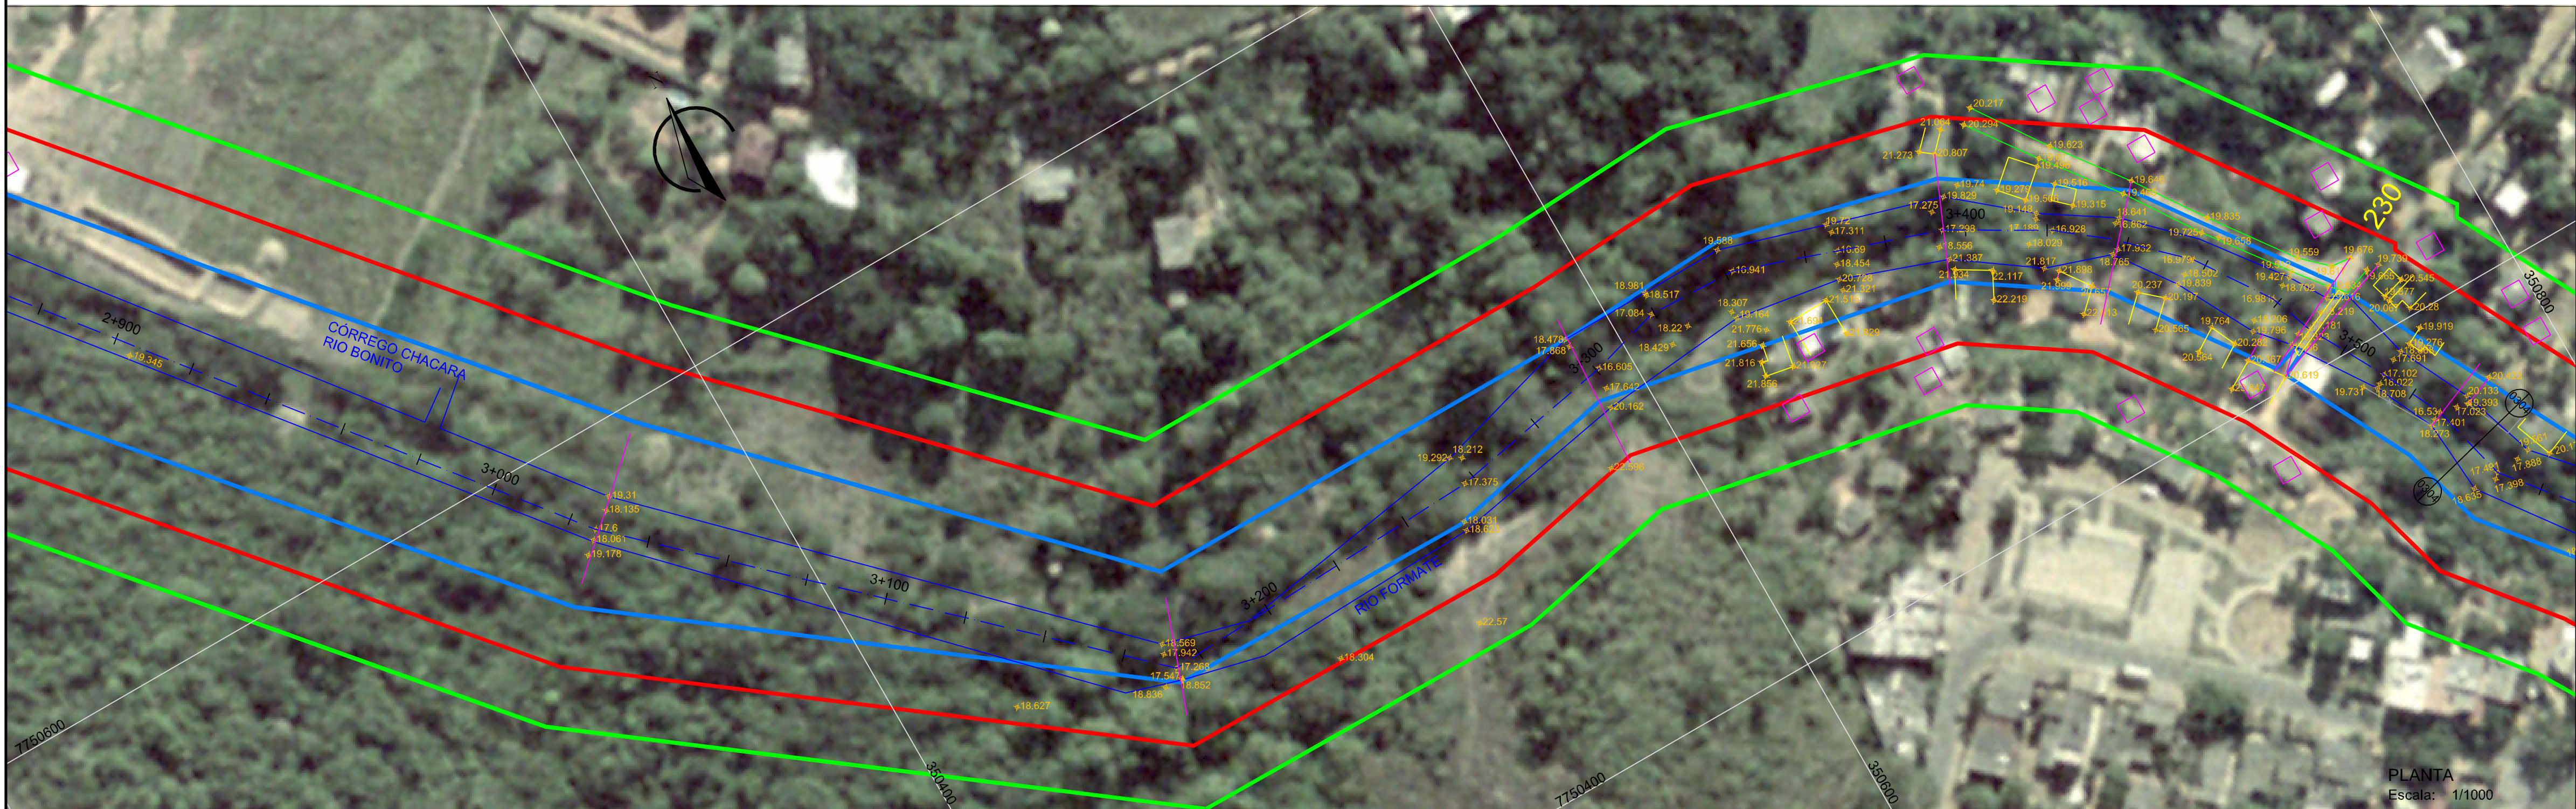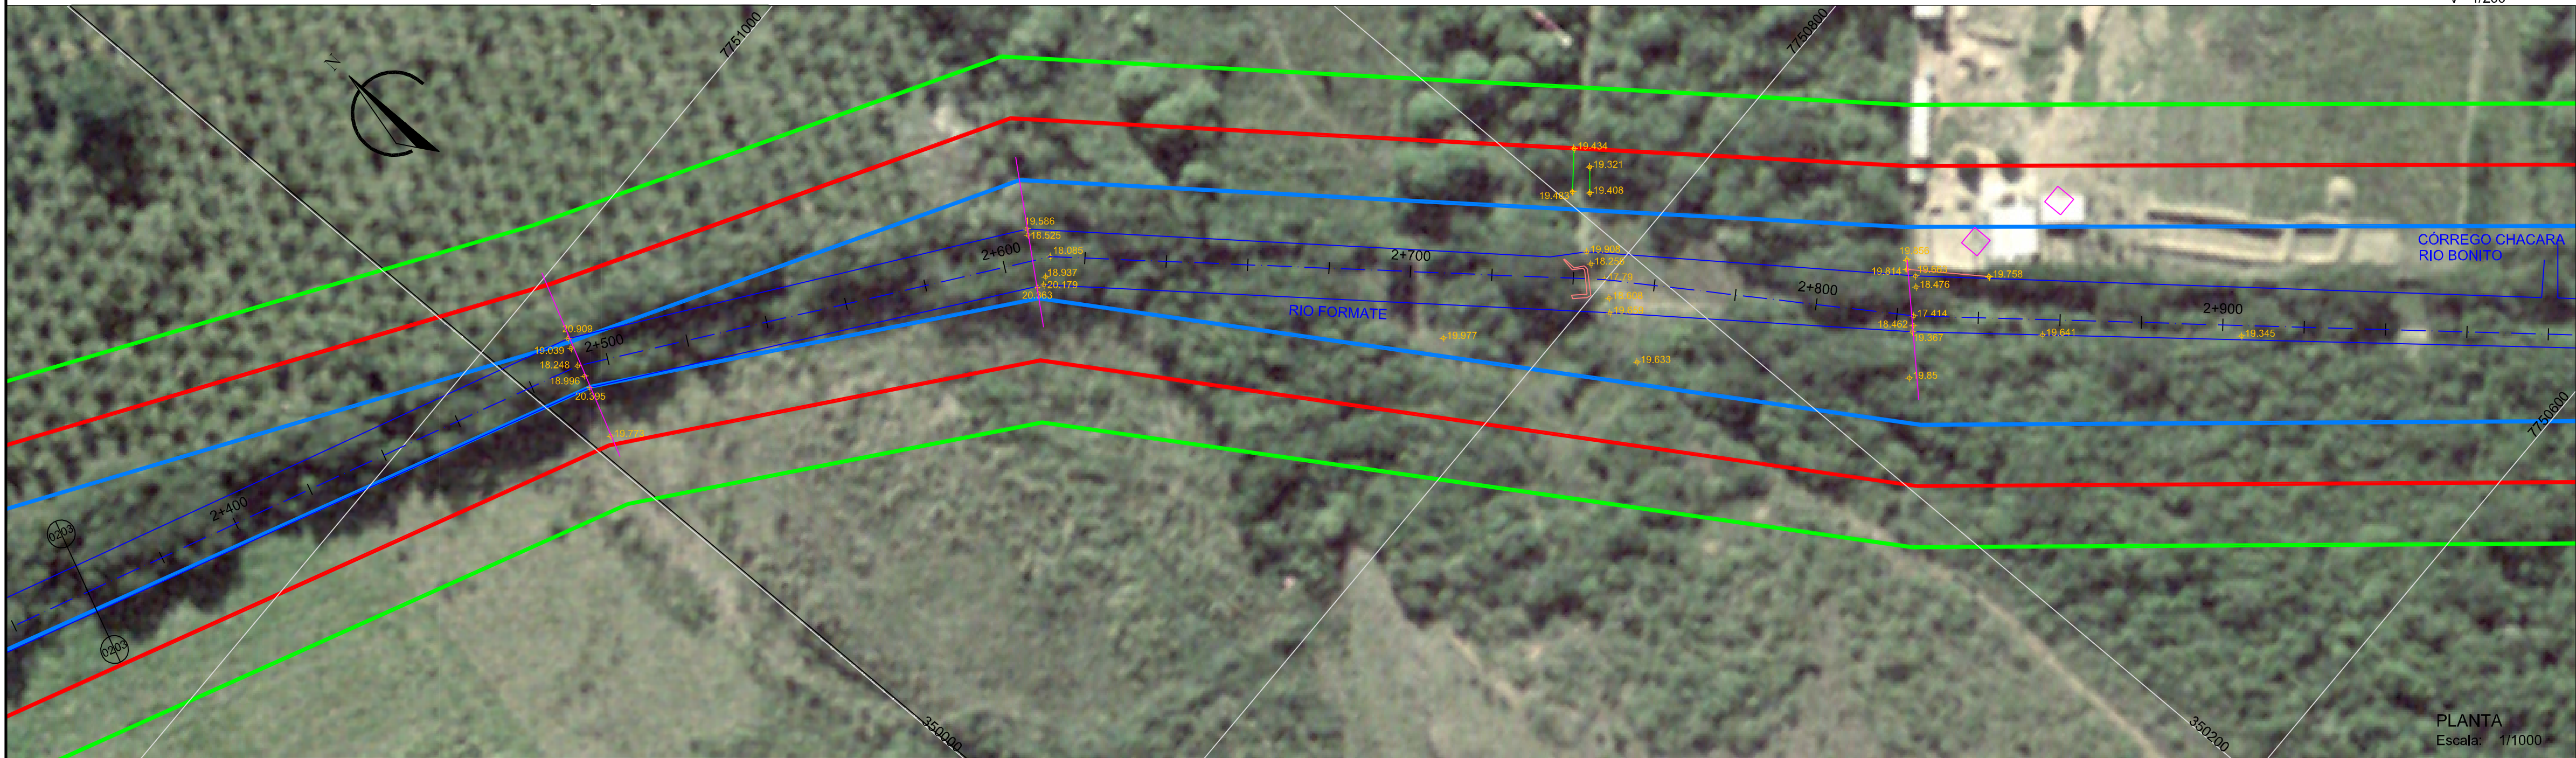


LEGENDA (PERFIL)

- LINHA D'ÁGUA
- CANAL PROJETADO
- TERRENO NATURAL

LEGENDA (PLANTA)

- CERCA
- EIXO RIO FORMATE
- MARGEM DE CURSO D'ÁGUA
- ESTRADA NÃO PAVIMENTADA
- SEÇÕES
- EDIFICAÇÃO
- PONTO DE GPS GEODÉSICO
- DA POLIGONAL BÁSICA DE APOIO
- PONTE
- FAIXA DE INUNDAÇÃO TR 50 ANOS
- FAIXA DE SEGURANÇA
- FAIXA DE PRESERVAÇÃO PERMANENTE (30m)
- EDIFICAÇÕES ATINGIDAS

ARTICULAÇÃO

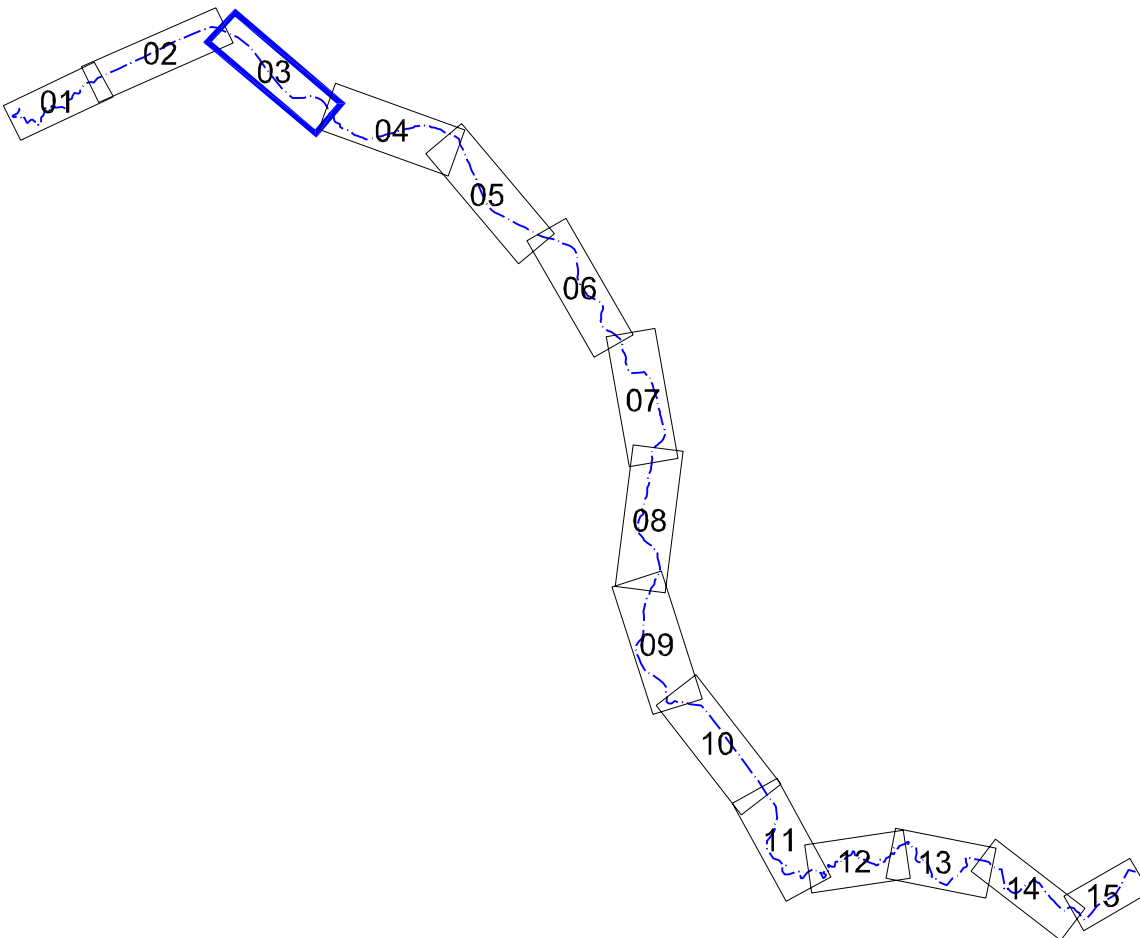

Sistema de Coordenadas UTM
DATUM SIRGAS 2000



INSTITUTO JONES DOS SANTOS NEVES

Elaboração dos Estudos para Desassoreamento e Regularização dos Leitos e Margens do Rio Jucú, Formate e Marinho na Região Metropolitana da Grande Vitória

CONTEÚDO:	PLANTA E PERFIL LONGITUDIANAL DO LEITO DO RIO FORMATE		
PRANCHA:	03/15	ESCALA:	INDICADA
		DATA:	ABRIL/2009






LEGENDA (PERFIL)

- LINHA D'ÁGUA
- CANAL PROJETADO
- TERRENO NATURAL

LEGENDA (PLANTAS)

- | | |
|--|--|
| CERCA |  |
| EIXO RIO FORMATE |  |
| MARGEM DE CURSO D'ÁGUA |  |
| ESTRADA NÃO PAVIMENTADA |  |
| SEÇÕES |  |
| EDIFICAÇÃO |  |
| PONTO DE GPS GEODÉSICO
DA POLIGONAL BÁSICA DE APOIO |  GPS_0 |
| PONTE |  |
| FAIXA DE INUNDAÇÃO TR 50 ANOS |  |
| FAIXA DE SEGURANÇA |  |
| FAIXA DE PRESERVAÇÃO PERMANENTE (30m) |  |
| EDIFICAÇÕES ATINGIDAS | 
 |

ARTICULAÇÃO

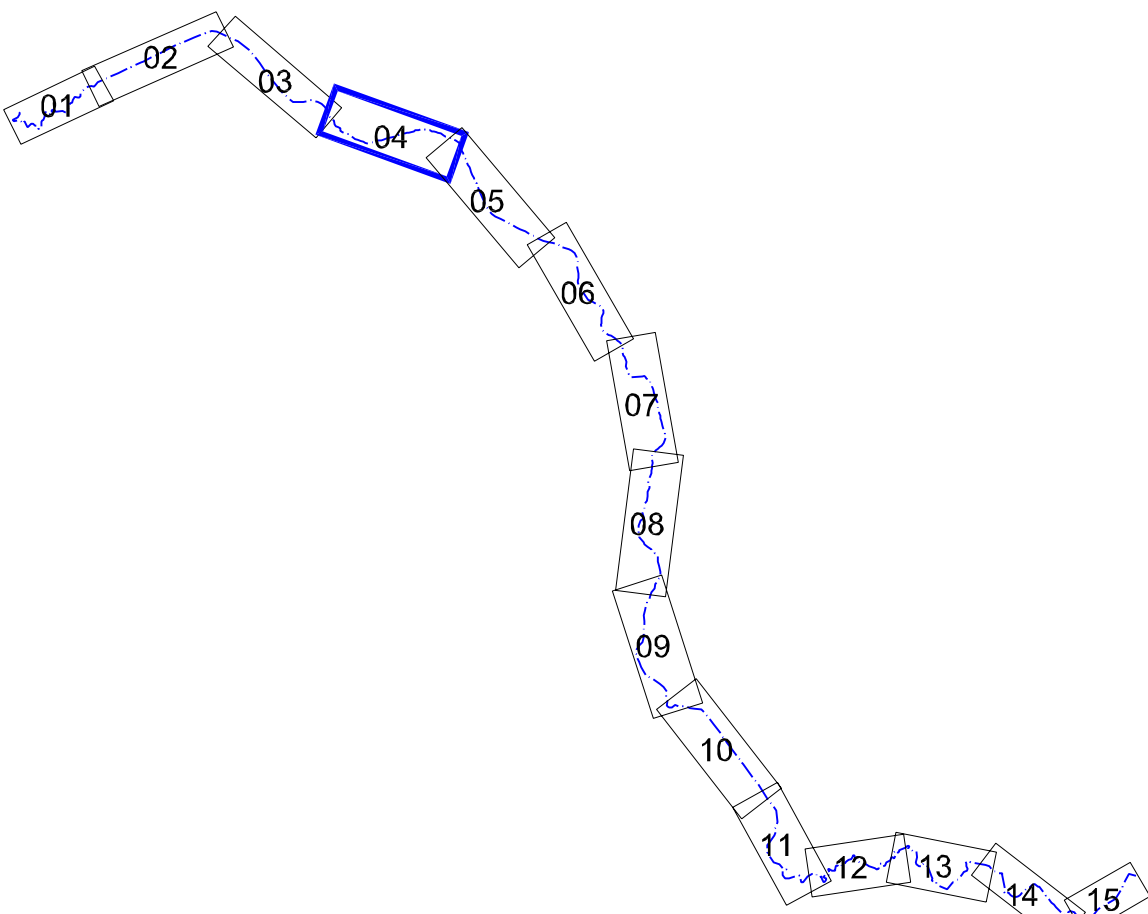

Sistema de Coordenadas UTM
DATUM SIRGAS 2000



INSTITUTO JONES DOS SANTOS NEVES


Elaboração dos Estudos para Desassoreamento e Regularização dos Leitos e Margens do Rio Jucú, Formate e Marinho na Região Metropolitana da Grande Vitória


CONTEÚDO:

PLANTA E PERFIL LONGITUDIANAL DO LEITO DO RIO FORMATE

PRANCHA:	ESCALA:	DATA:	
04/15	INDICADA	ABRIL/2009	



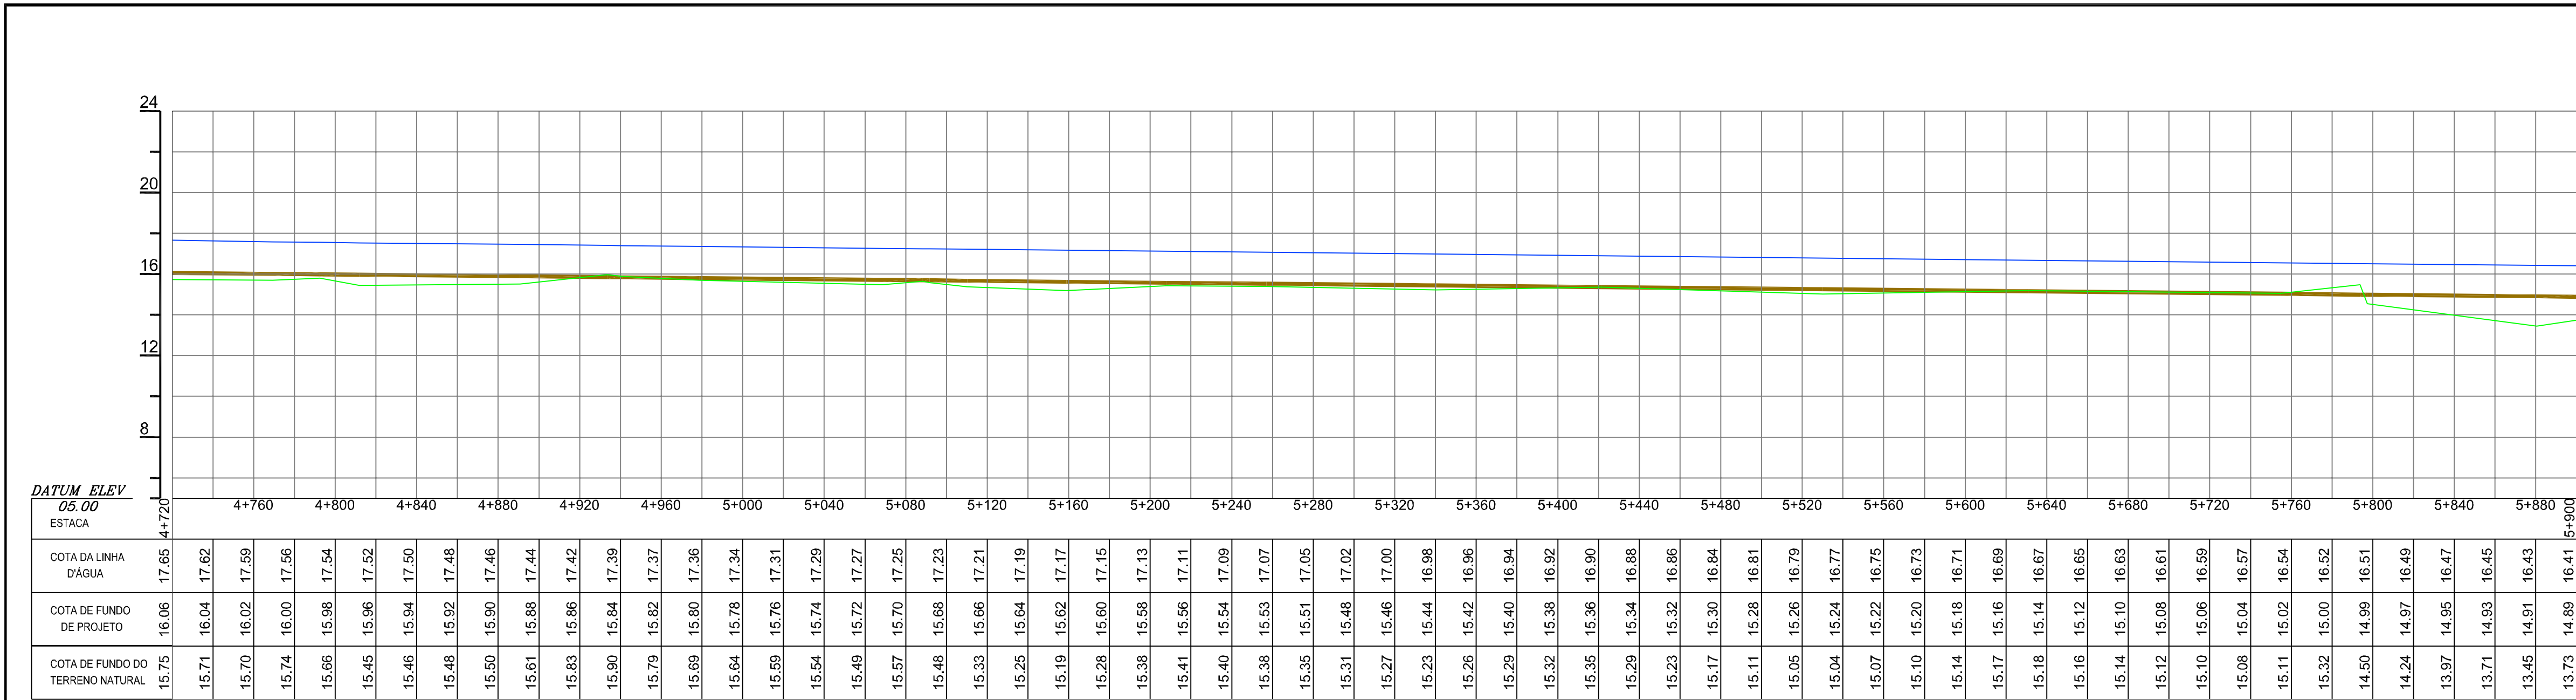

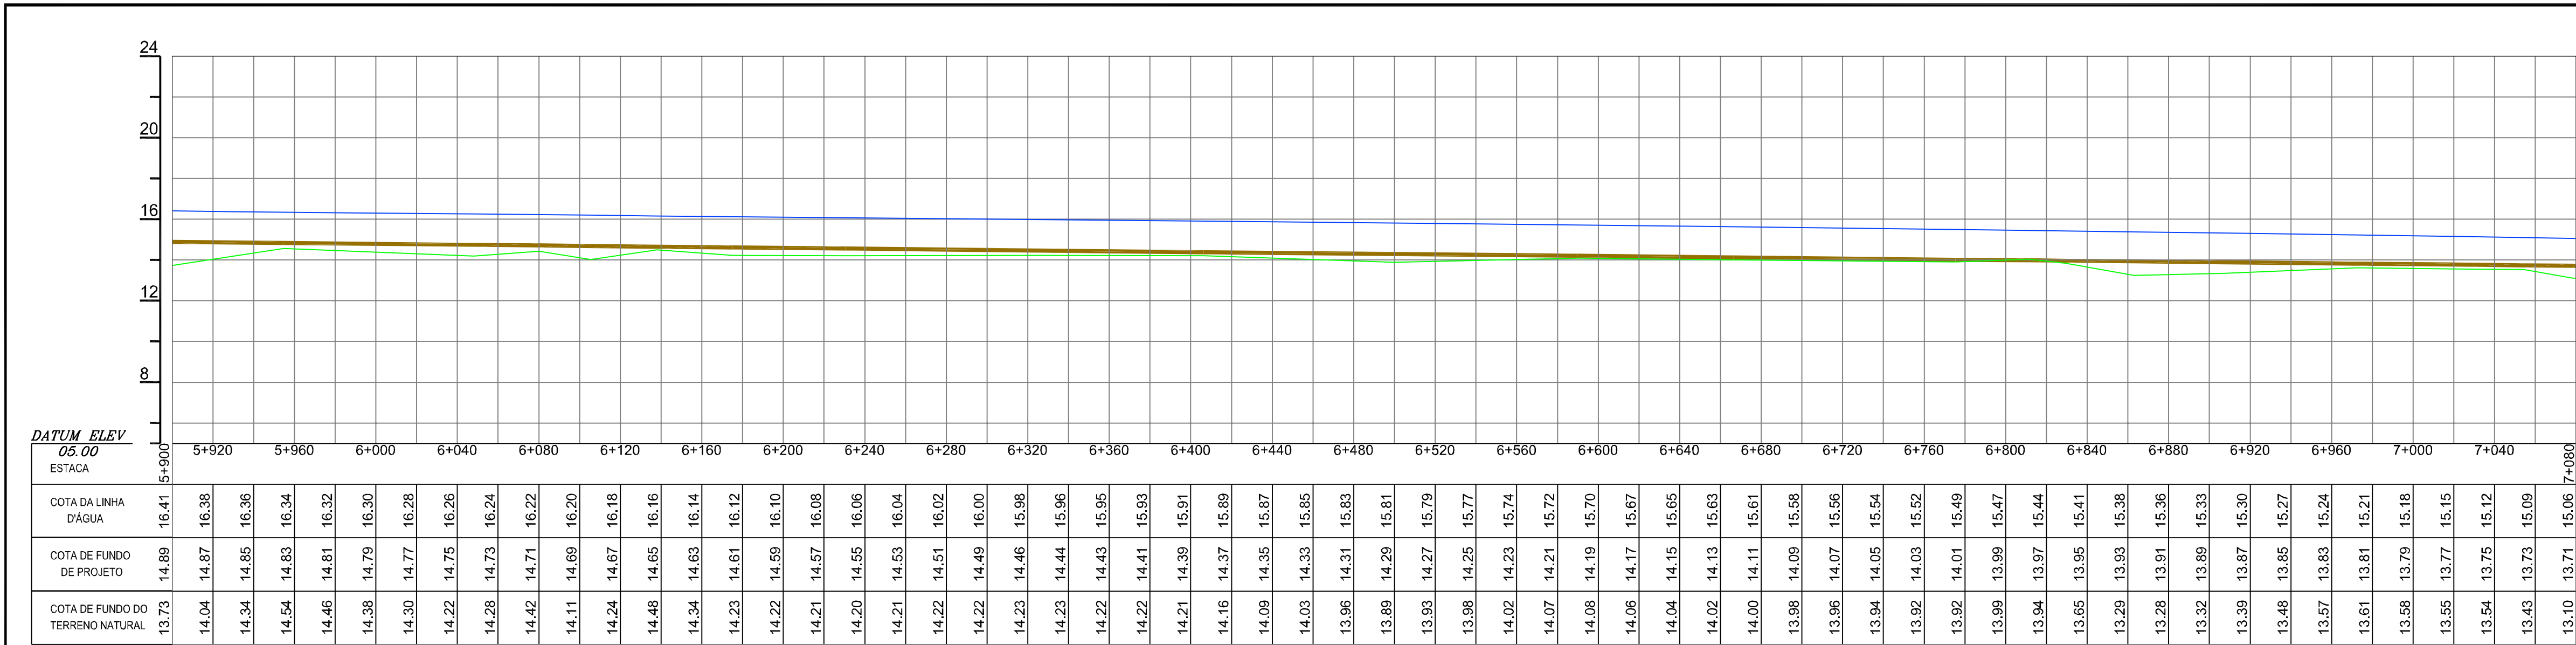

LEGENDA (PERFIL)

- LINHA D'ÁGUA
- CANAL PROJETADO
- TERRENO NATURAL


PERFIL LONGITUDINAL
Escala: H= 1/2000
V= 1/200



LEGENDA (PLANTA)


- CERCA
- EIXO RIO FORMATE
- MARGEM DE CURSO D'ÁGUA
- ESTRADA NÃO PAVIMENTADA
- SEÇÕES
- EDIFICAÇÃO
- PONTO DE GPS GEODÉSICO DA POLIGONAL BÁSICA DE APOIO
- PONTE
- FAIXA DE INUNDAÇÃO TR 50 ANOS
- FAIXA DE SEGURANÇA
- FAIXA DE PRESERVAÇÃO PERMANENTE (30m)
- EDIFICAÇÕES ATINGIDAS

ARTICULAÇÃO


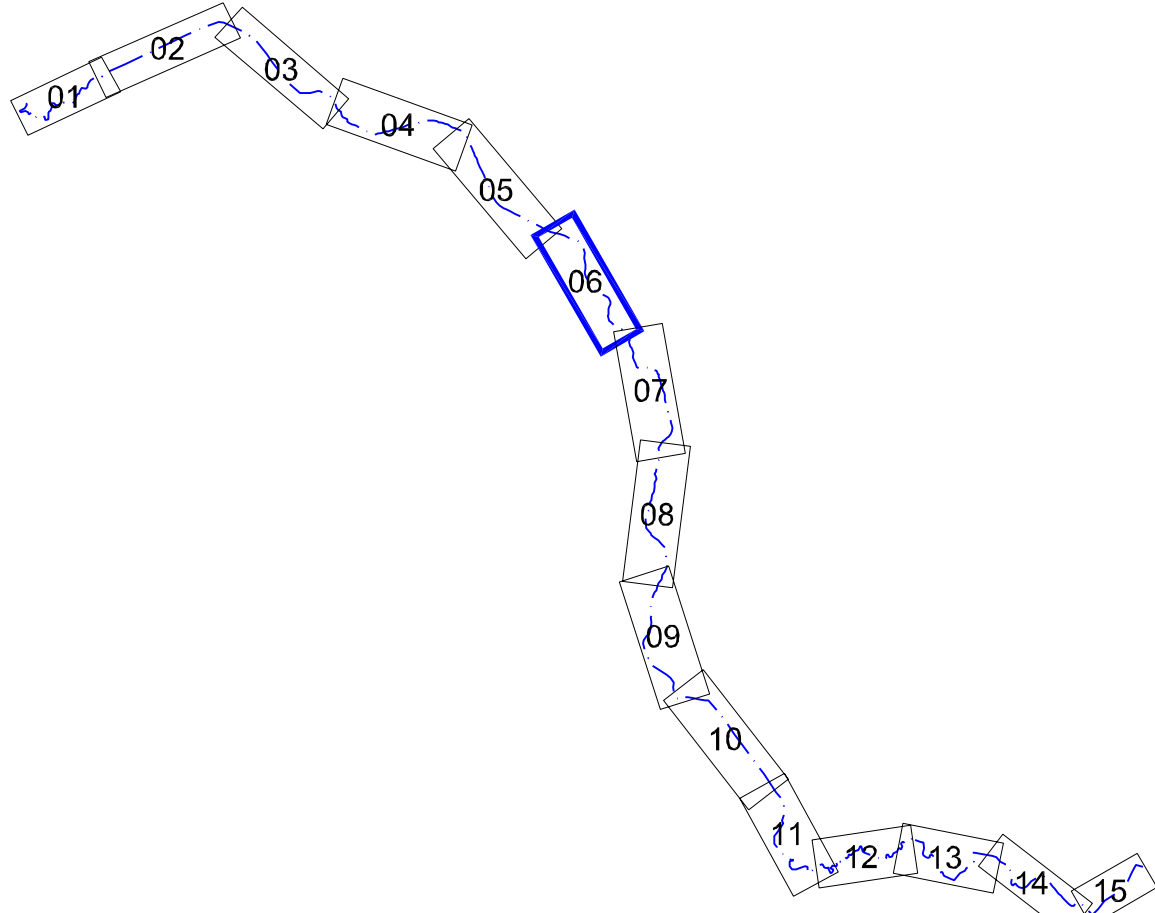


Sistema de Coordenadas UTM
DATUM SIRGAS 2000



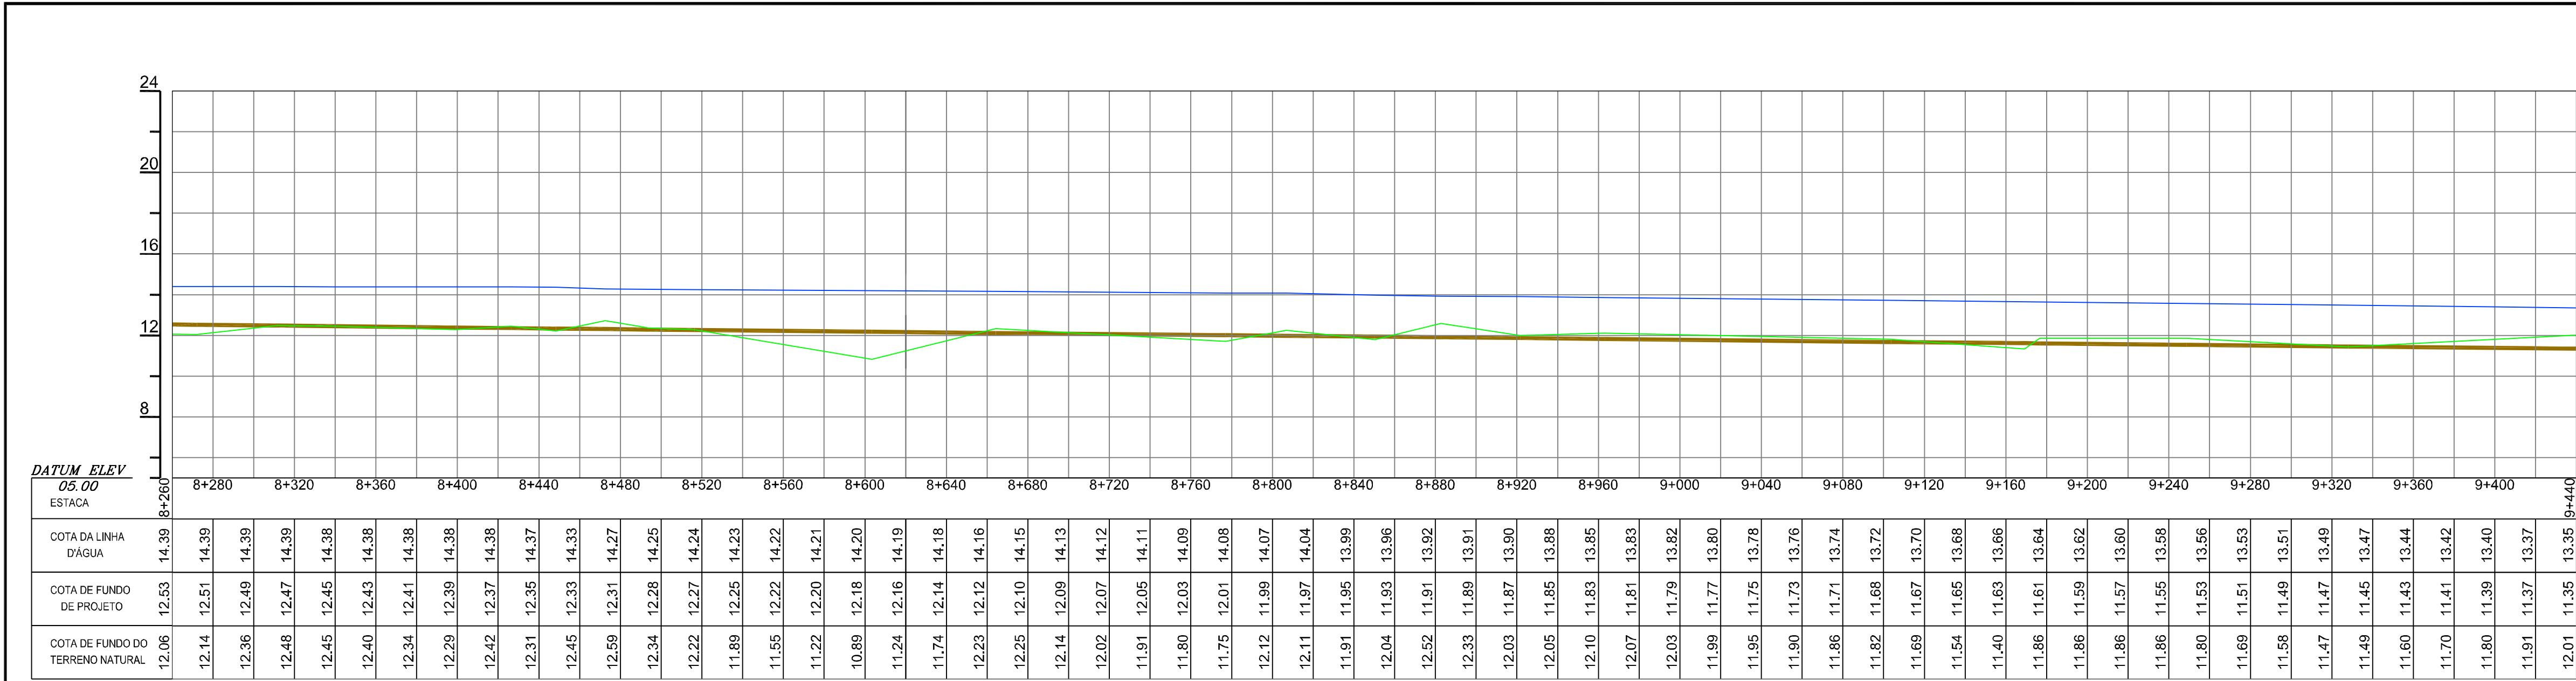

PERFIL LONGITUDINAL
Escala: H= 1/2000
V= 1/200

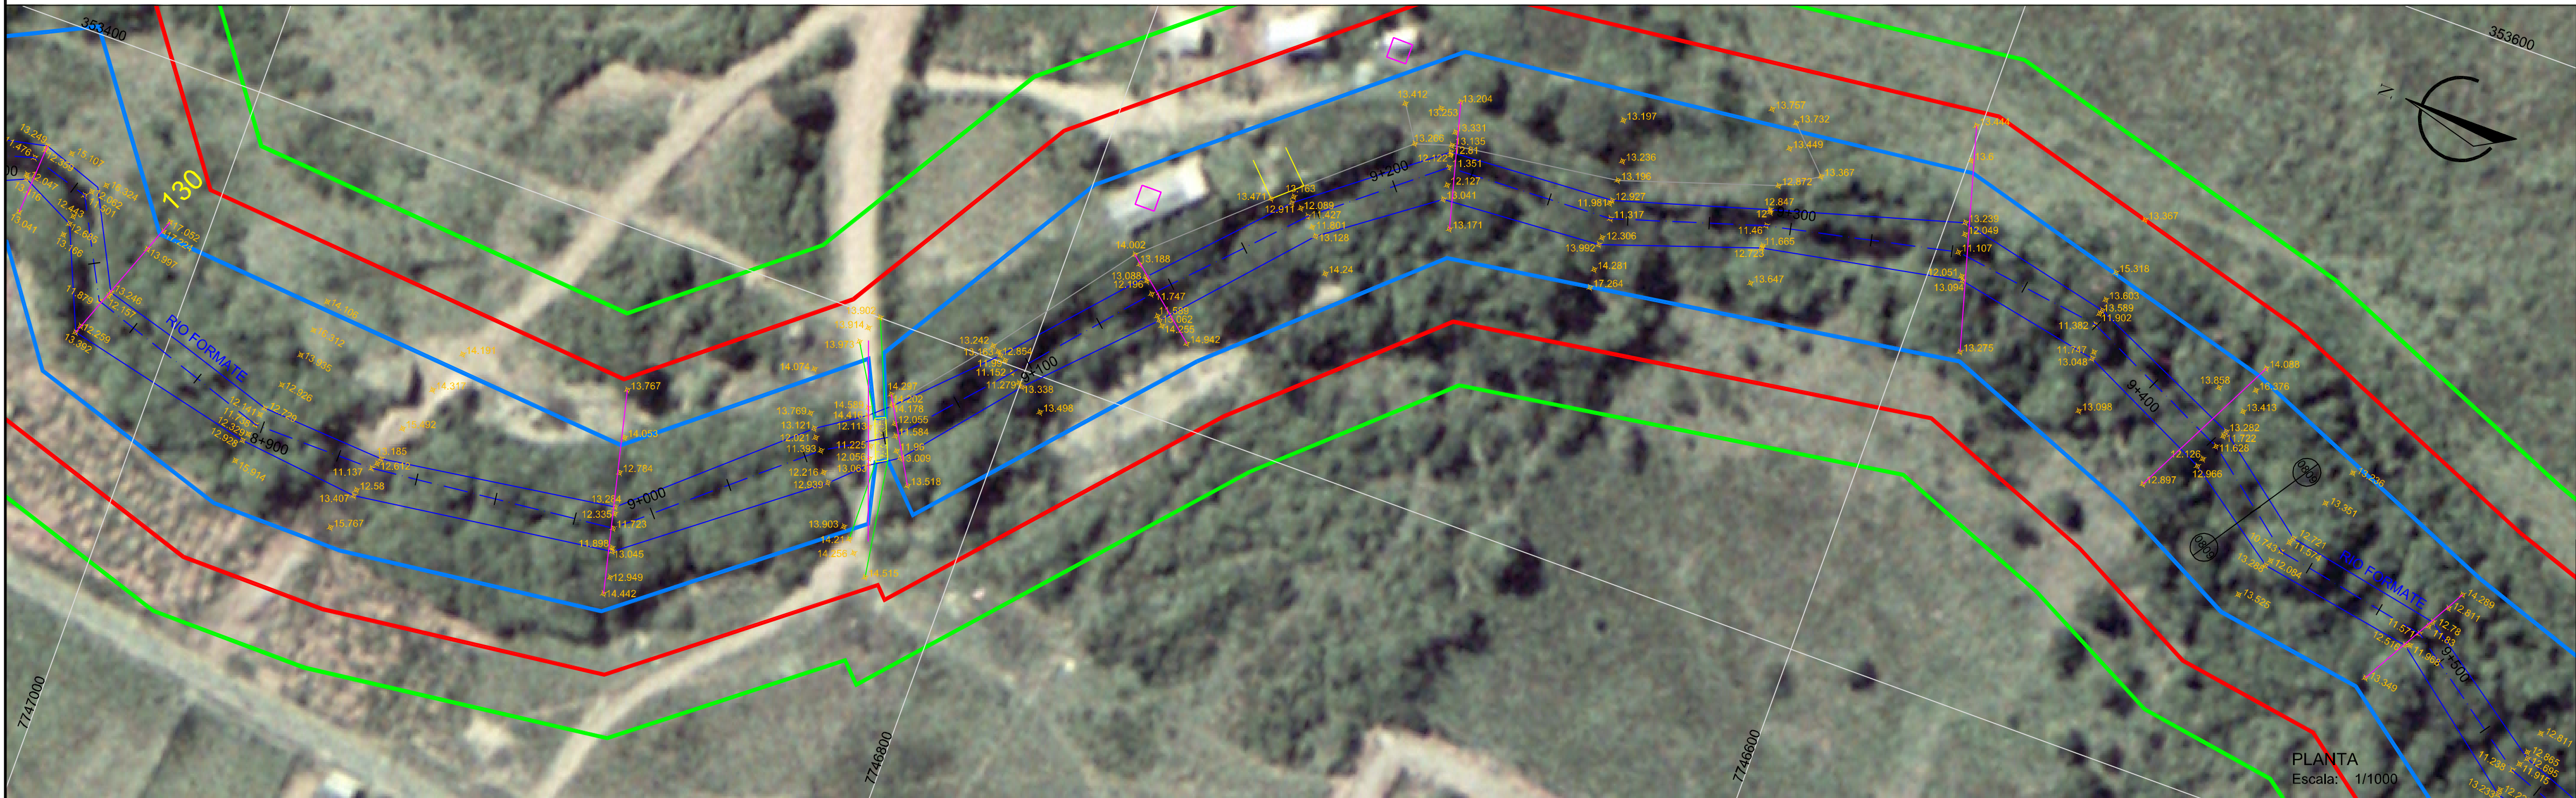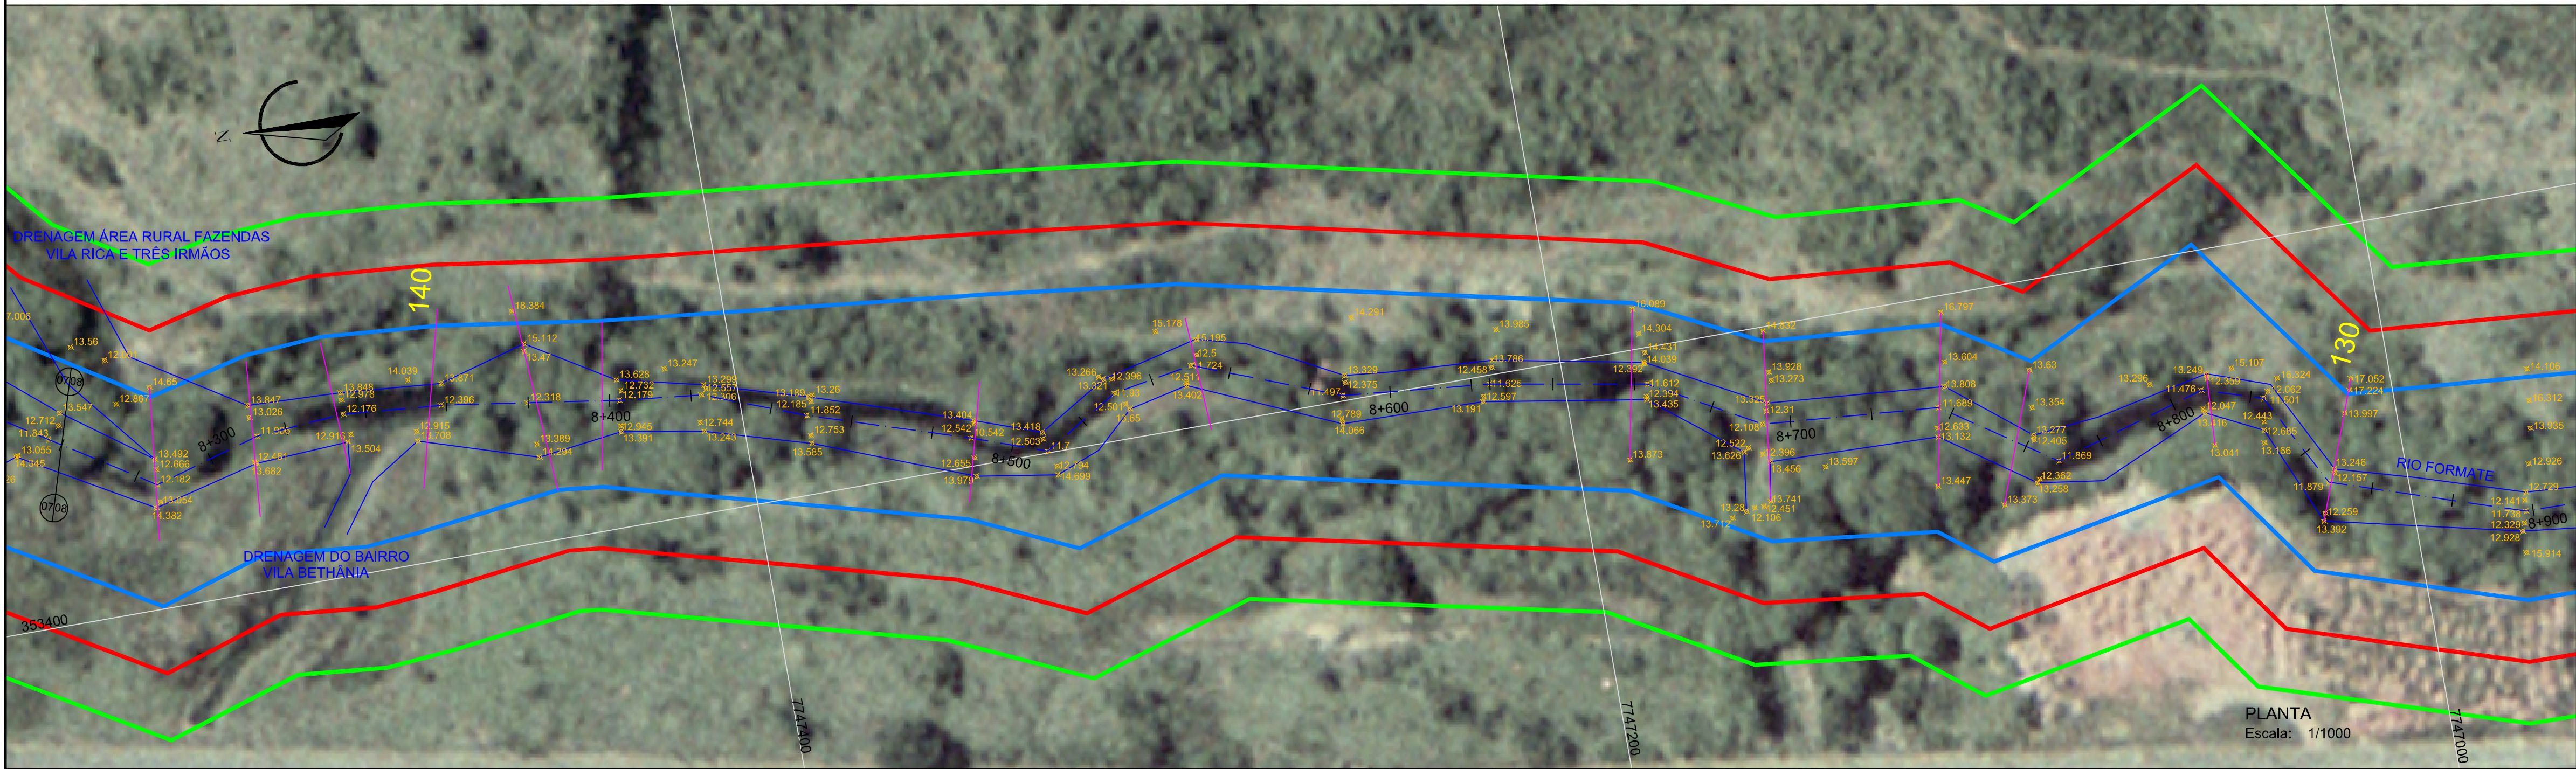


LEGENDA (PERFIL)

- LINHA D'ÁGUA
- CANAL PROJETADO
- TERRENO NATURAL

LEGENDA (PLANTA)

- CERCA
- EIXO RIO FORMATE
- MARGEM DE CURSO D'ÁGUA
- ESTRADA NÃO PAVIMENTADA
- SEÇÕES
- EDIFICAÇÃO
- PONTO DE GPS GEODÉSICO DA POLIGONAL BÁSICA DE APOIO
- PONTE
- FAIXA DE INUNDAÇÃO TR 50 ANOS
- FAIXA DE SEGURANÇA
- FAIXA DE PRESERVAÇÃO PERMANENTE (30m)
- EDIFICAÇÕES ATINGIDAS

ARTICULAÇÃO

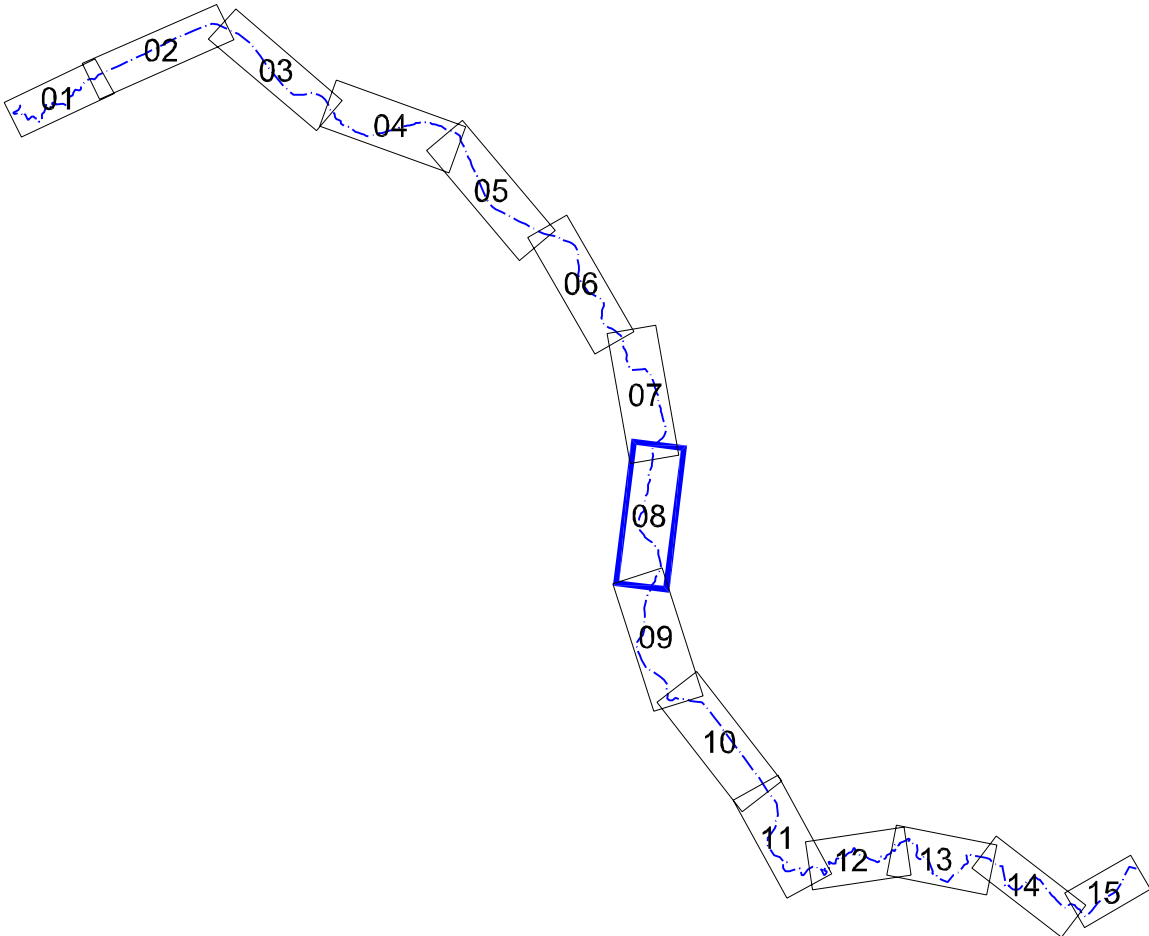

Sistema de Coordenadas UTM
DATUM SIRGAS 2000



INSTITUTO JONES DOS SANTOS NEVES

Elaboração dos Estudos para Desassoreamento e Regularização dos Leitos e Margens do Rio Jucá, Formate e Marinho na Região Metropolitana da Grande Vitória


CONTEÚDO:
PLANTA E PERFIL LONGITUDINAL DO LEITO DO RIO FORMATE

PRANCHA:
08/15

ESCALA:
INDICADA

DATA:
ABRIL/2009



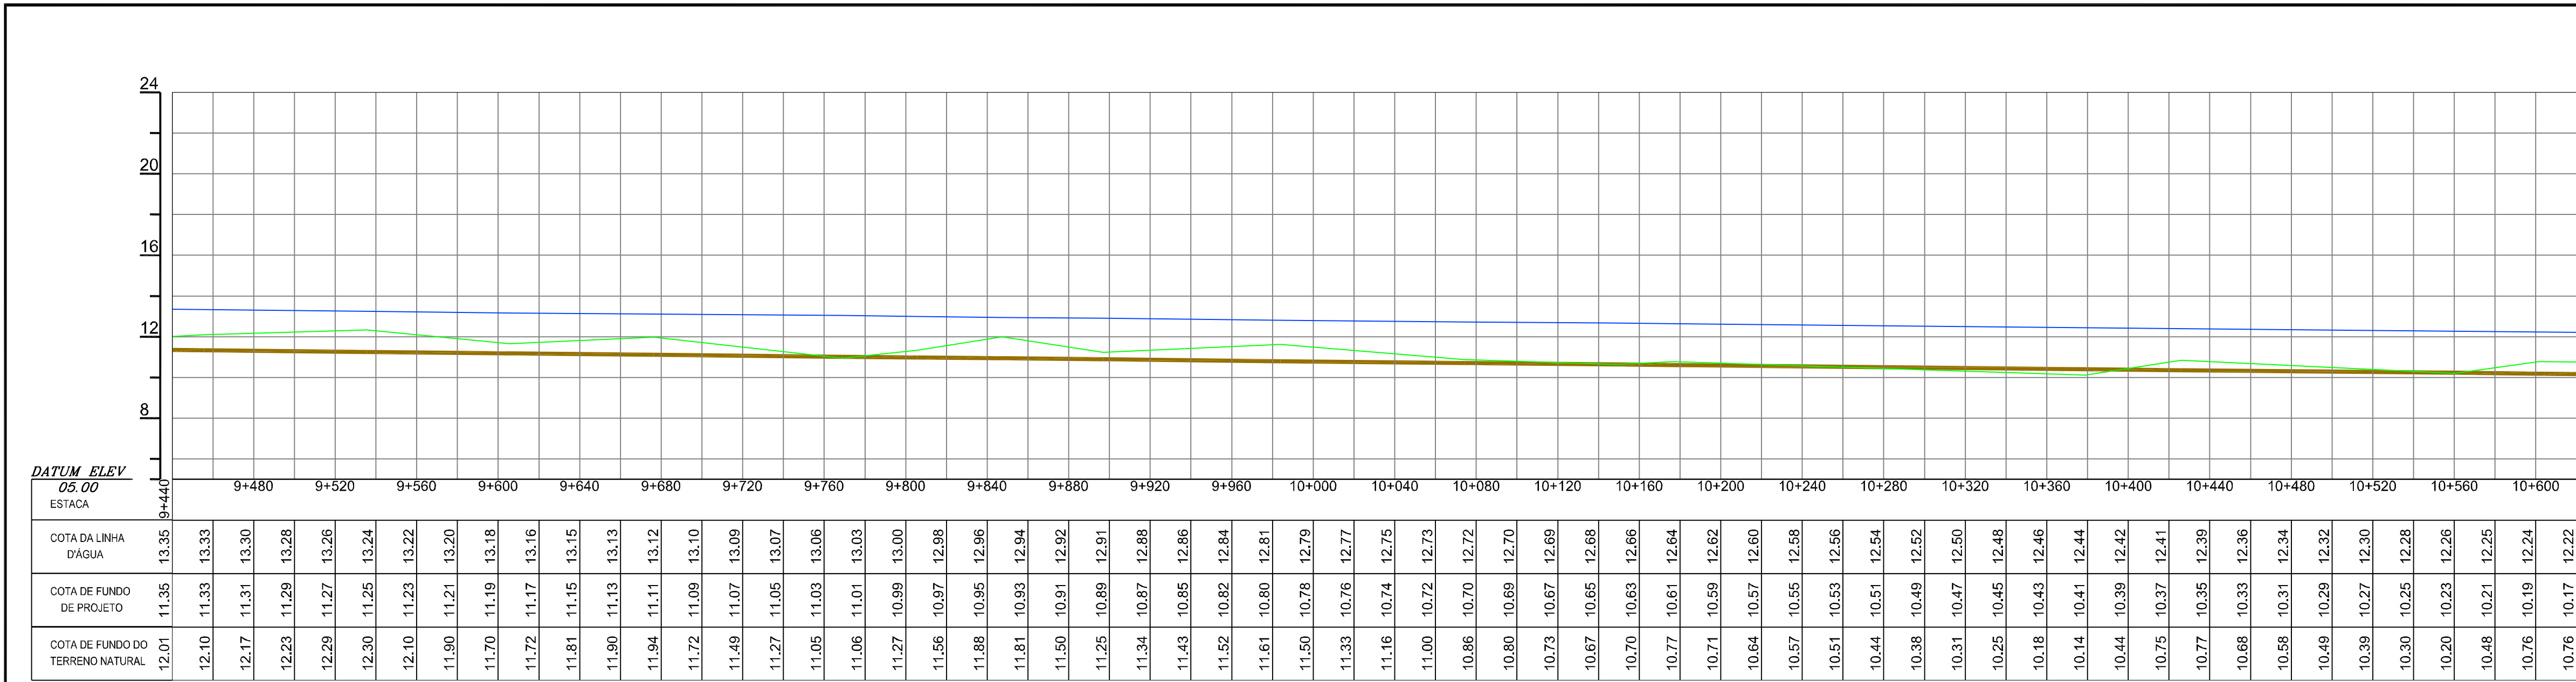

LEGENDA (PERFIL)


- LINHA D'ÁGUA
- CANAL PROJETADO
- TERRENO NATURAL



LEGENDA (PLANTA)

- CERCA
- EIXO RIO FORMATE
- MARGEM DE CURSO D'ÁGUA
- ESTRADA NÃO PAVIMENTADA
- SEÇÕES
- EDIFICAÇÃO
- PONTO DE GPS GEODÉSICO DA POLIGONAL BÁSICA DE APOIO
- PONTE
- FAIXA DE INUNDAÇÃO TR 50 ANOS
- FAIXA DE SEGURANÇA
- FAIXA DE PRESERVAÇÃO PERMANENTE (30m)
- EDIFICAÇÕES ATINGIDAS

ARTICULAÇÃO

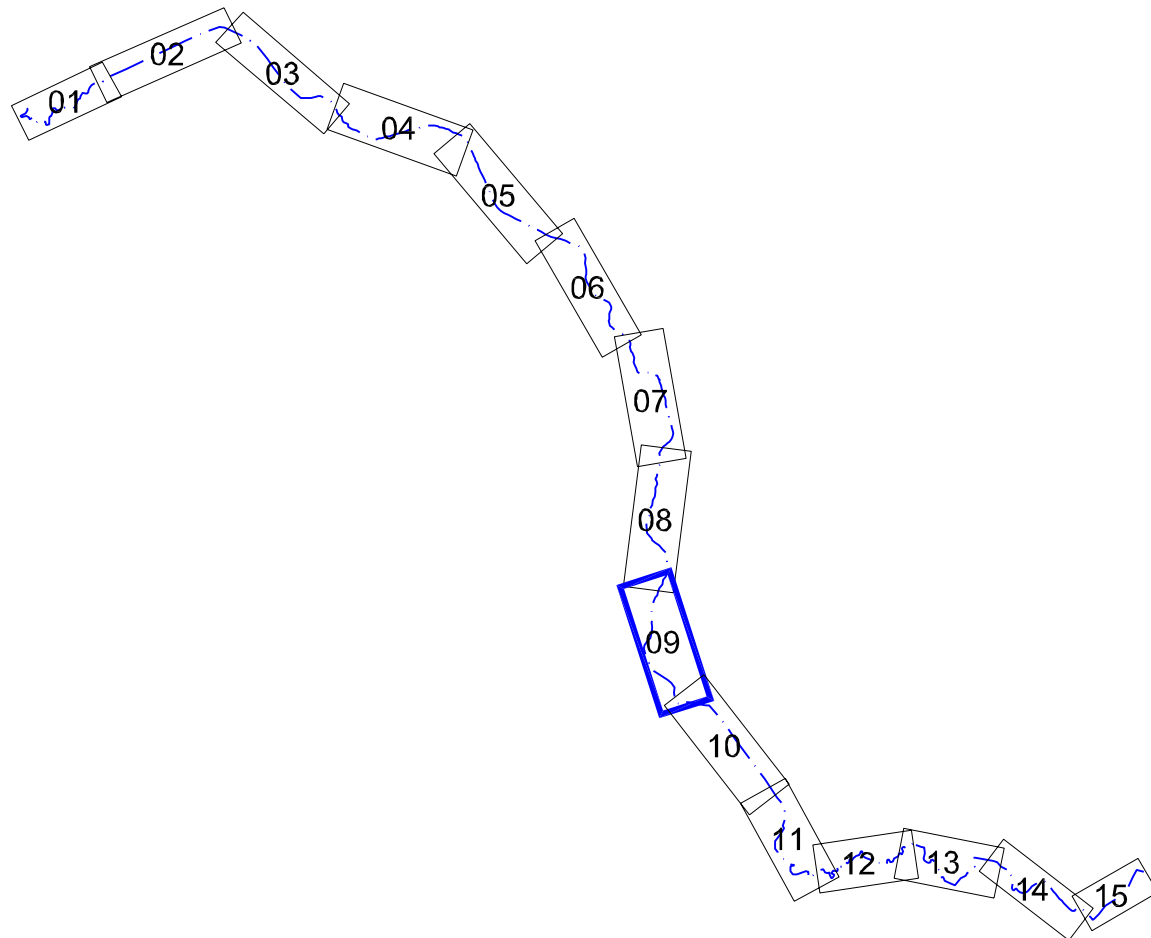

Sistema de Coordenadas UTM
DATUM SIRGAS 2000



INSTITUTO JONES DOS SANTOS NEVES

Elaboração dos Estudos para Desassoreamento e Regularização dos Leitos e Margens do Rio Jucú, Formate e Marinho na Região Metropolitana da Grande Vitória


CONTEÚDO:
PLANTA E PERFIL LONGITUDINAL DO LEITO DO RIO FORMATE

PRANCHA:
09/15

ESCALA:
INDICADA

DATA:
ABRIL/2009



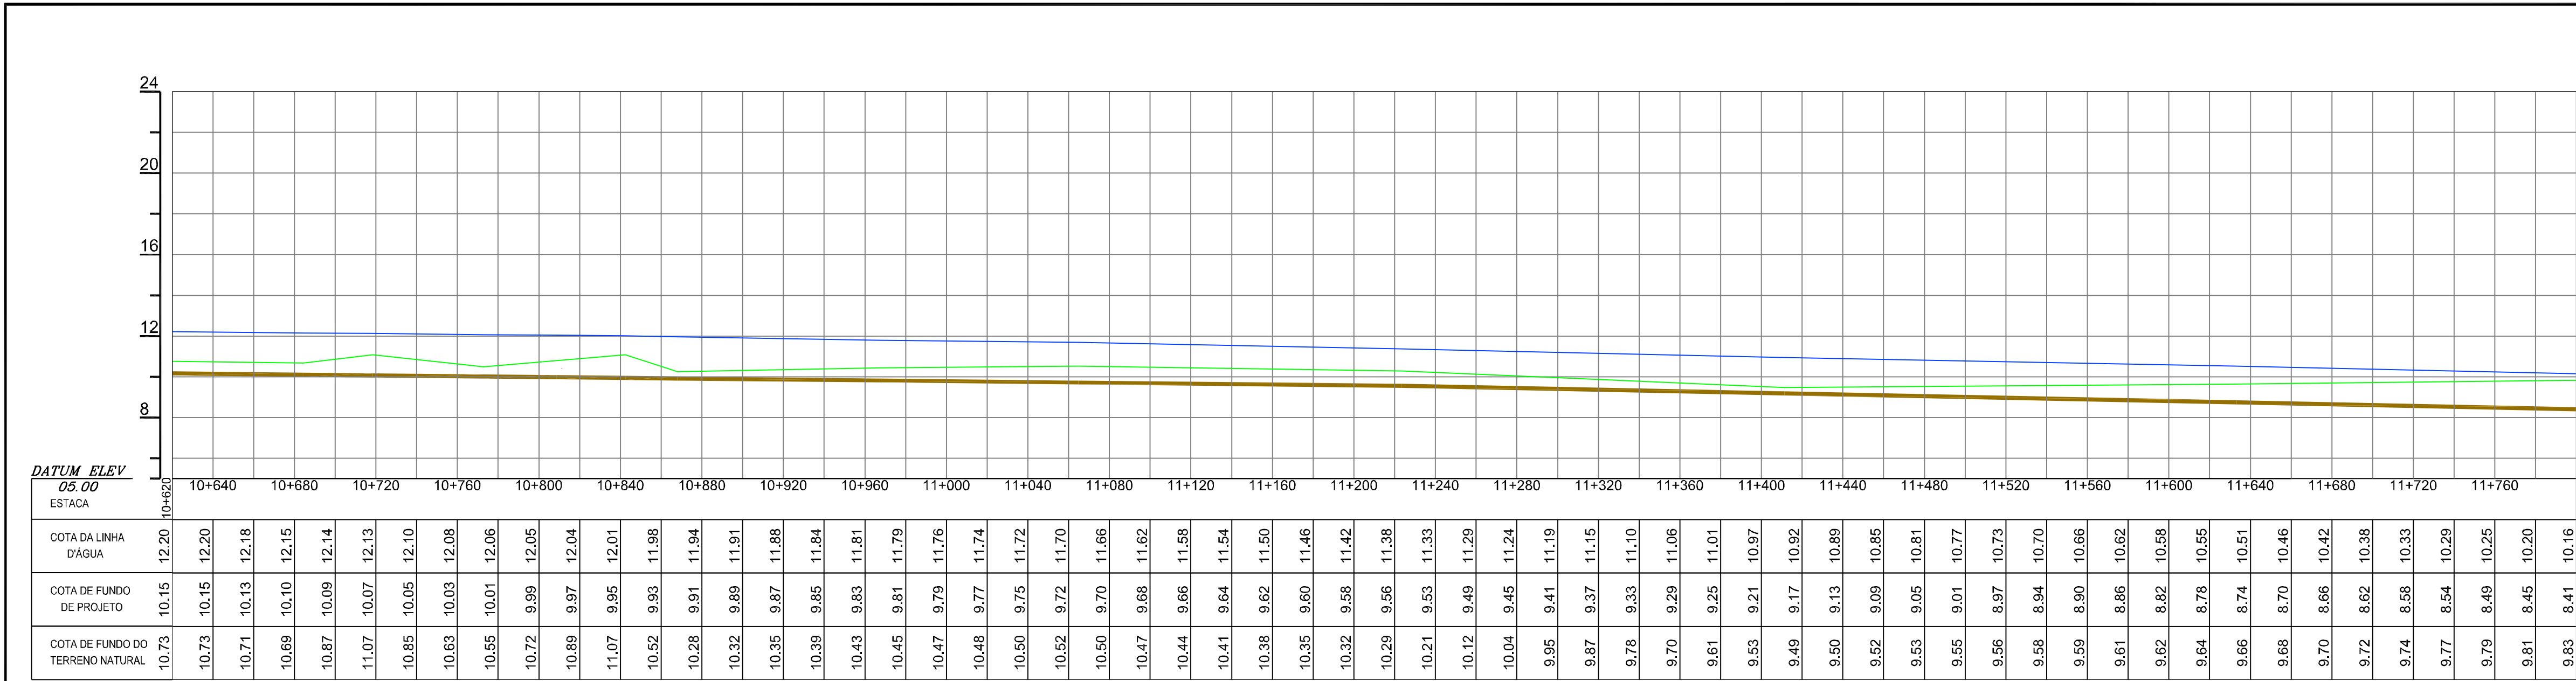


LEGENDA (PERFIL)


- LINHA D'ÁGUA
- CANAL PROJETADO
- TERRENO NATURAL

LEGENDA (PLANTA)


- CERCA
- EIXO RIO FORMATE
- MARGEM DE CURSO D'ÁGUA
- ESTRADA NÃO PAVIMENTADA
- SEÇÕES
- EDIFICAÇÃO
- PONTO DE GPS GEODÉSICO
DA POLIGONAL BÁSICA DE APOIO
- PONTE
- FAIXA DE INUNDAÇÃO TR 50 ANOS
- FAIXA DE SEGURANÇA
- FAIXA DE PRESERVAÇÃO PERMANENTE (30m)
- EDIFICAÇÕES ATINGIDAS

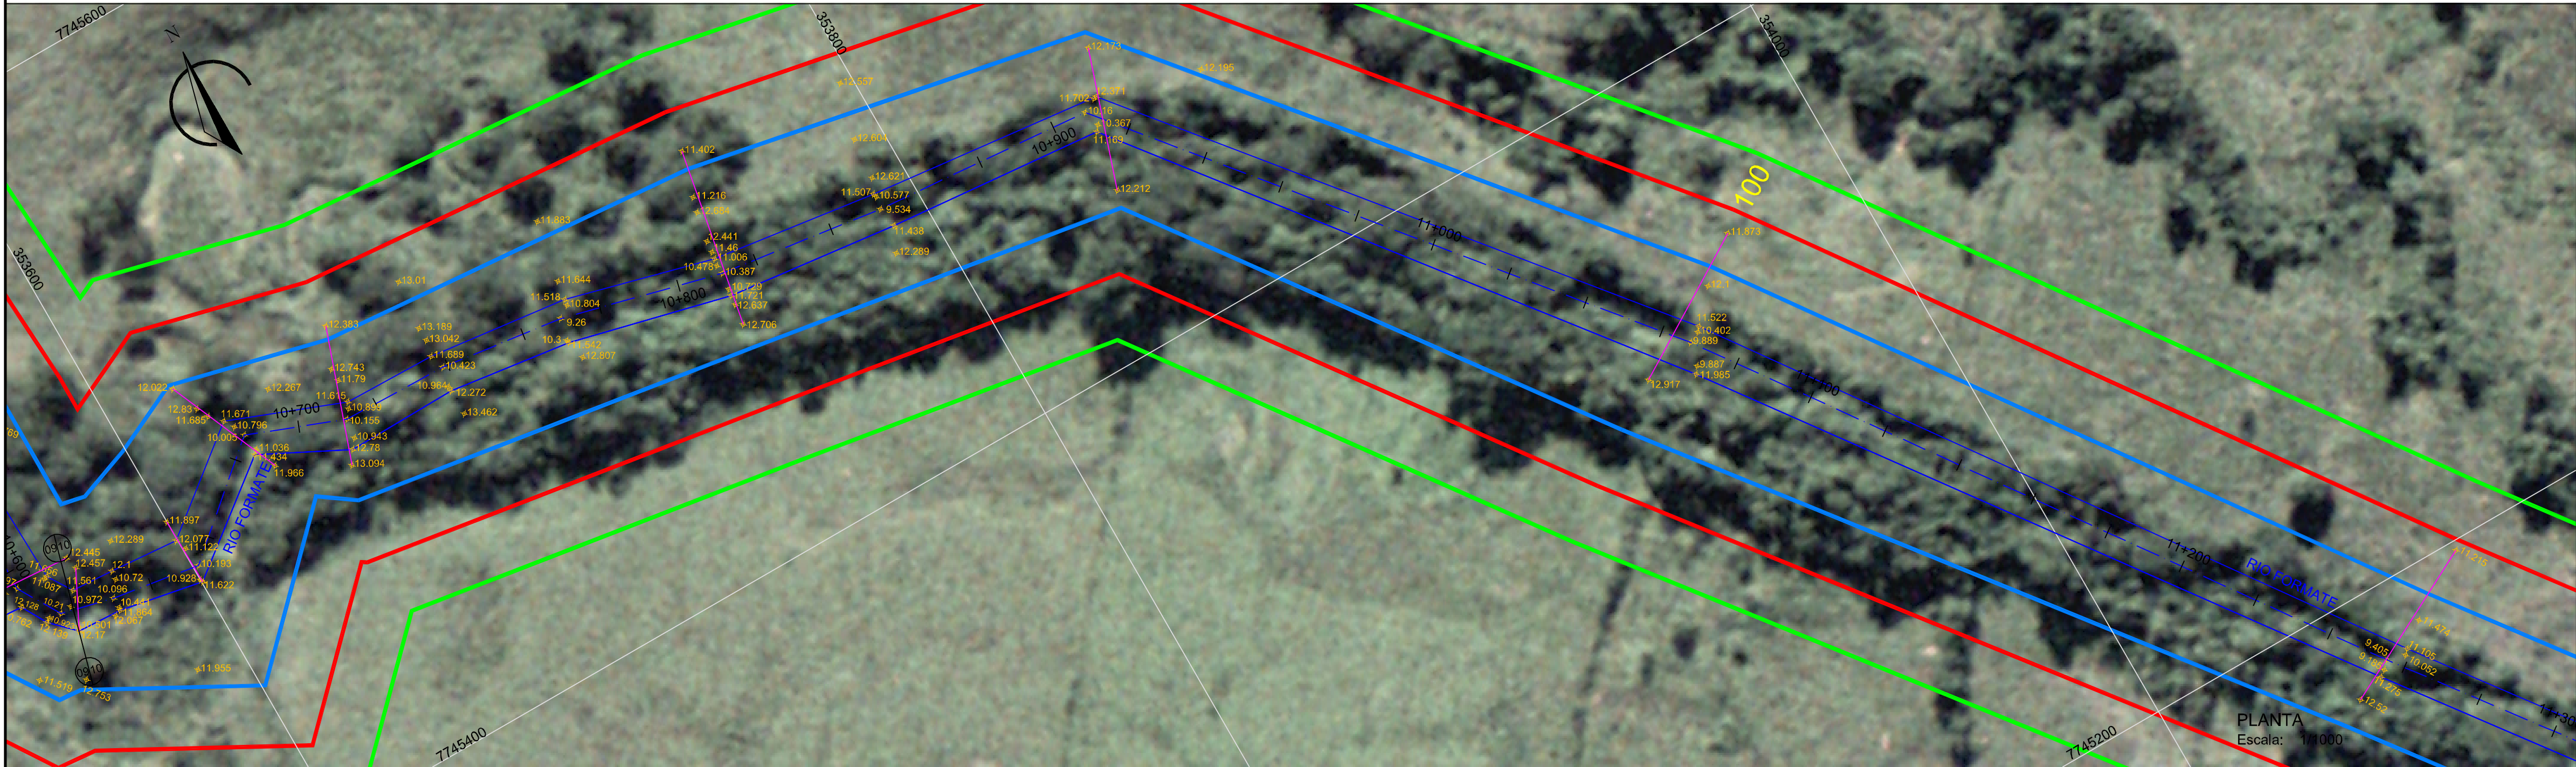

ARTICULAÇÃO

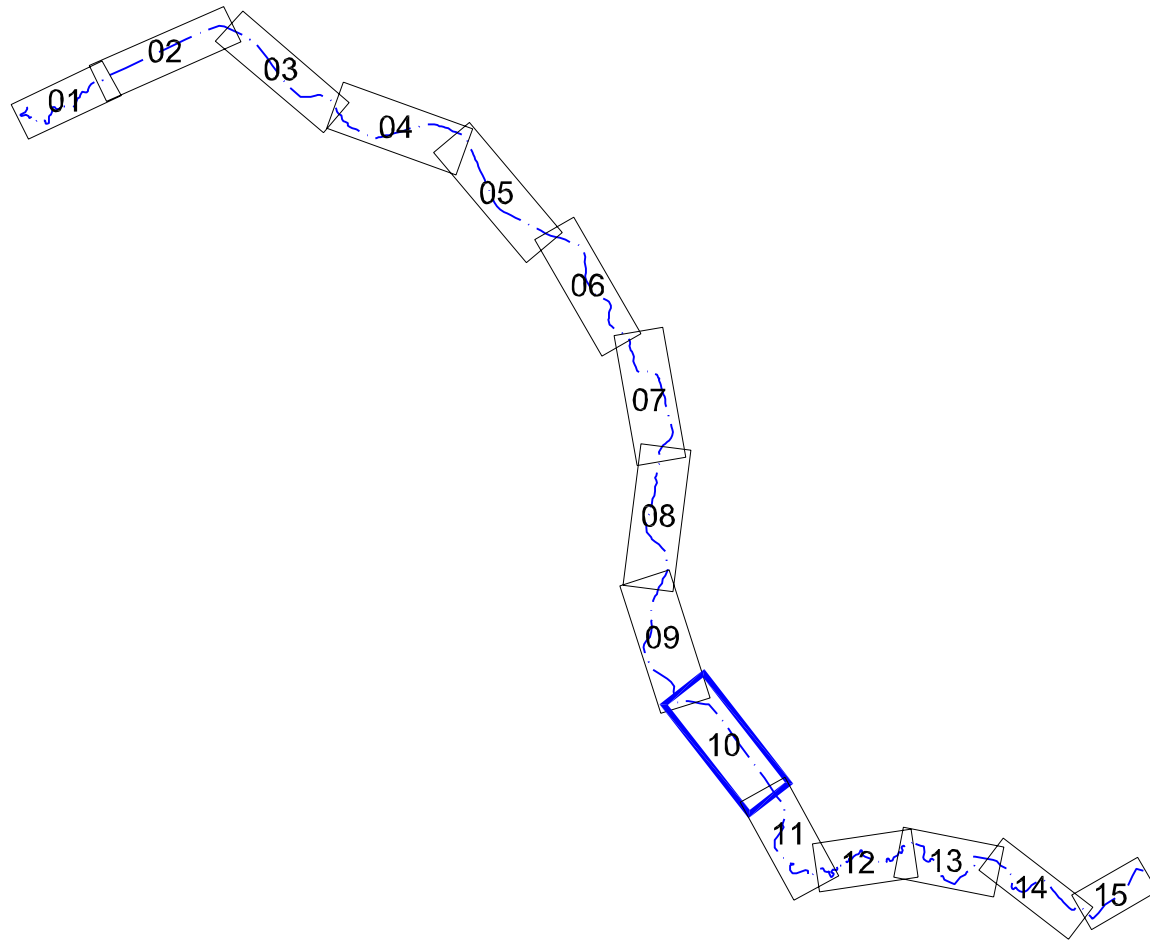

Sistema de Coordenadas UTM
DATUM SIRGAS 2000

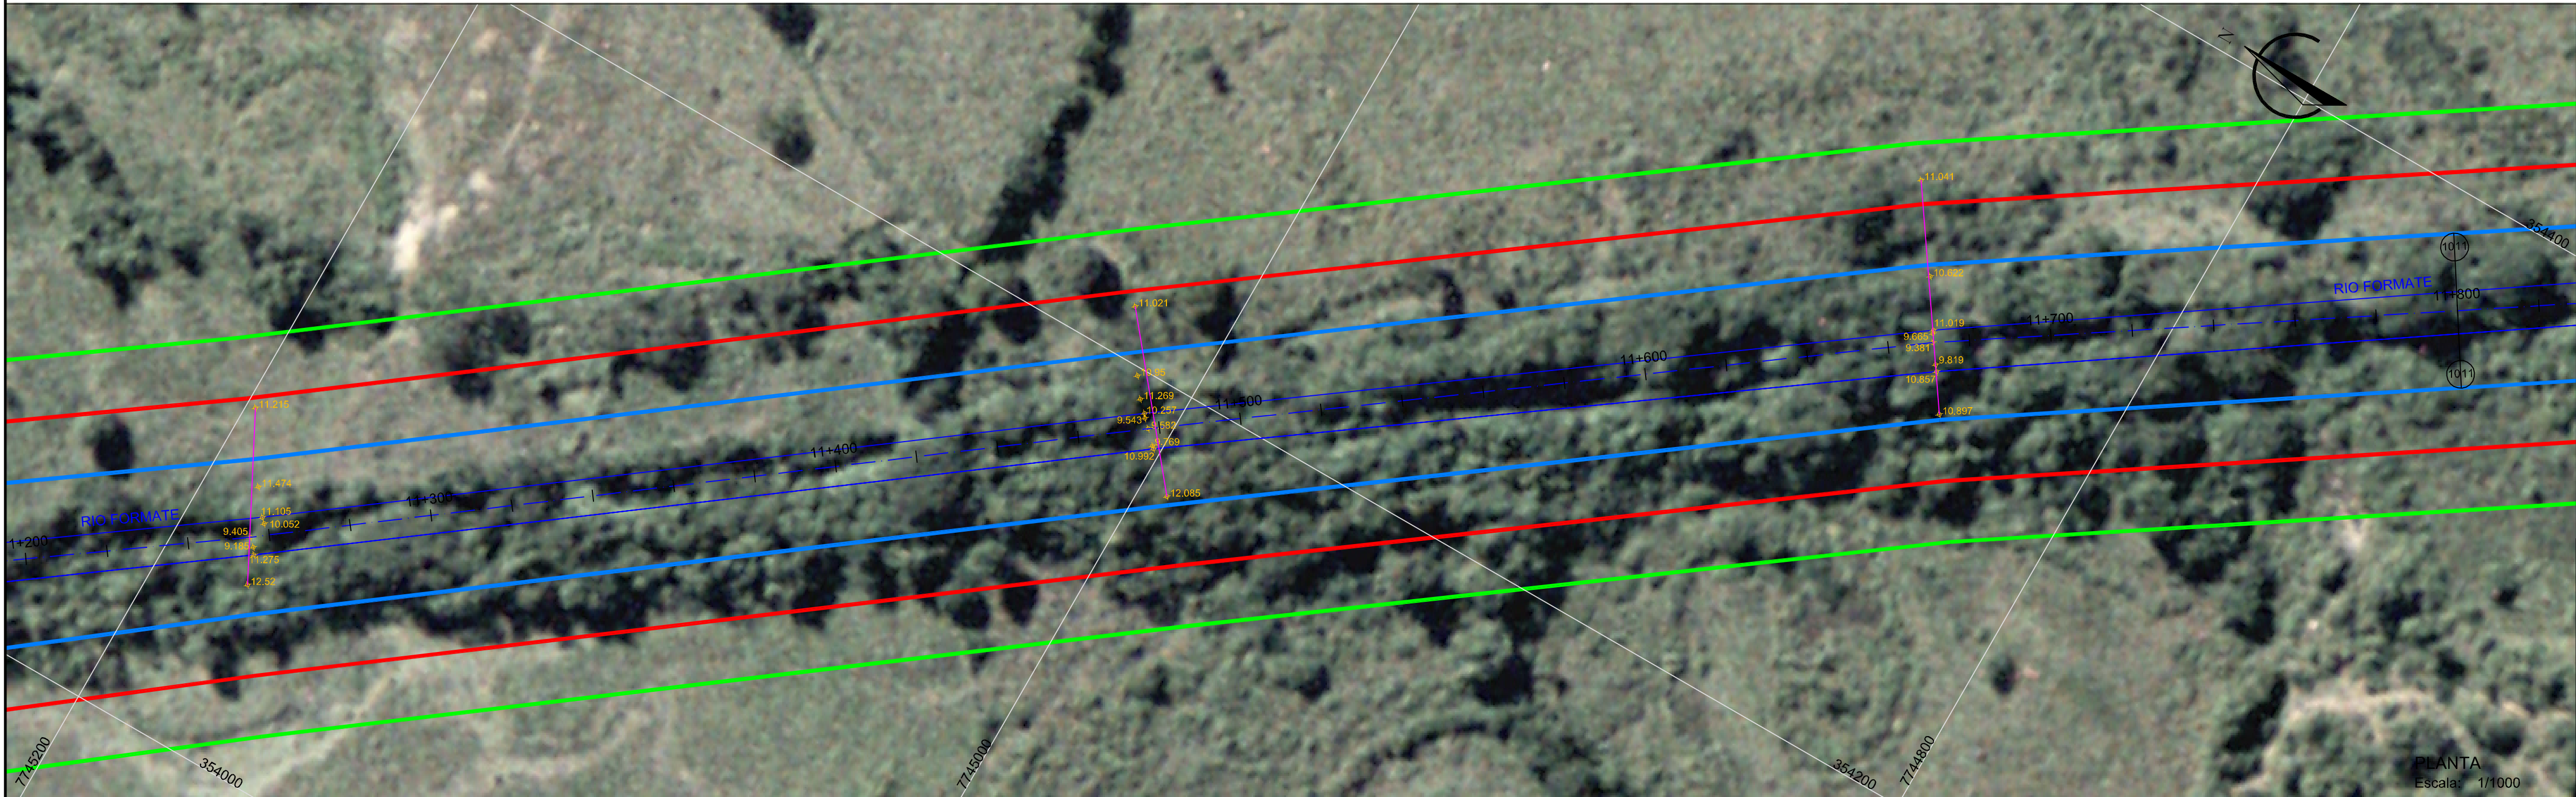

INSTITUTO JONES DOS SANTOS NEVES

Elaboração dos Estudos para Desassoreamento e Regularização dos Leitos
e Margens do Rio Jucá, Formate e Marinho na Região Metropolitana da Grande Vitória



CONTEÚDO:
PLANTA E PERFIL LONGITUDINAL DO LEITO DO RIO FORMATE


PRANCHA:
10/15

ESCALA:
INDICADA



DATA:
ABRIL/2009



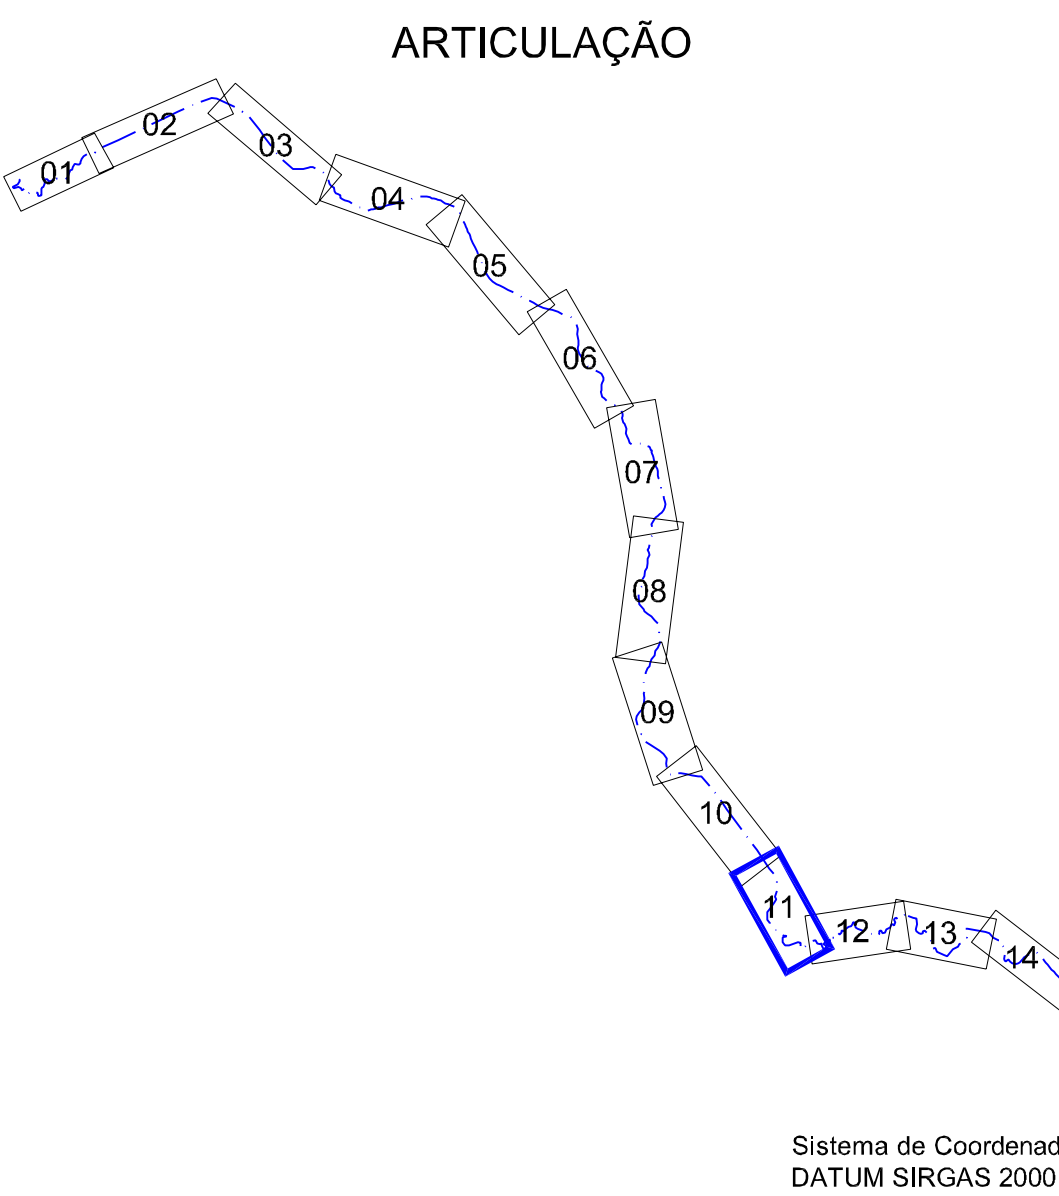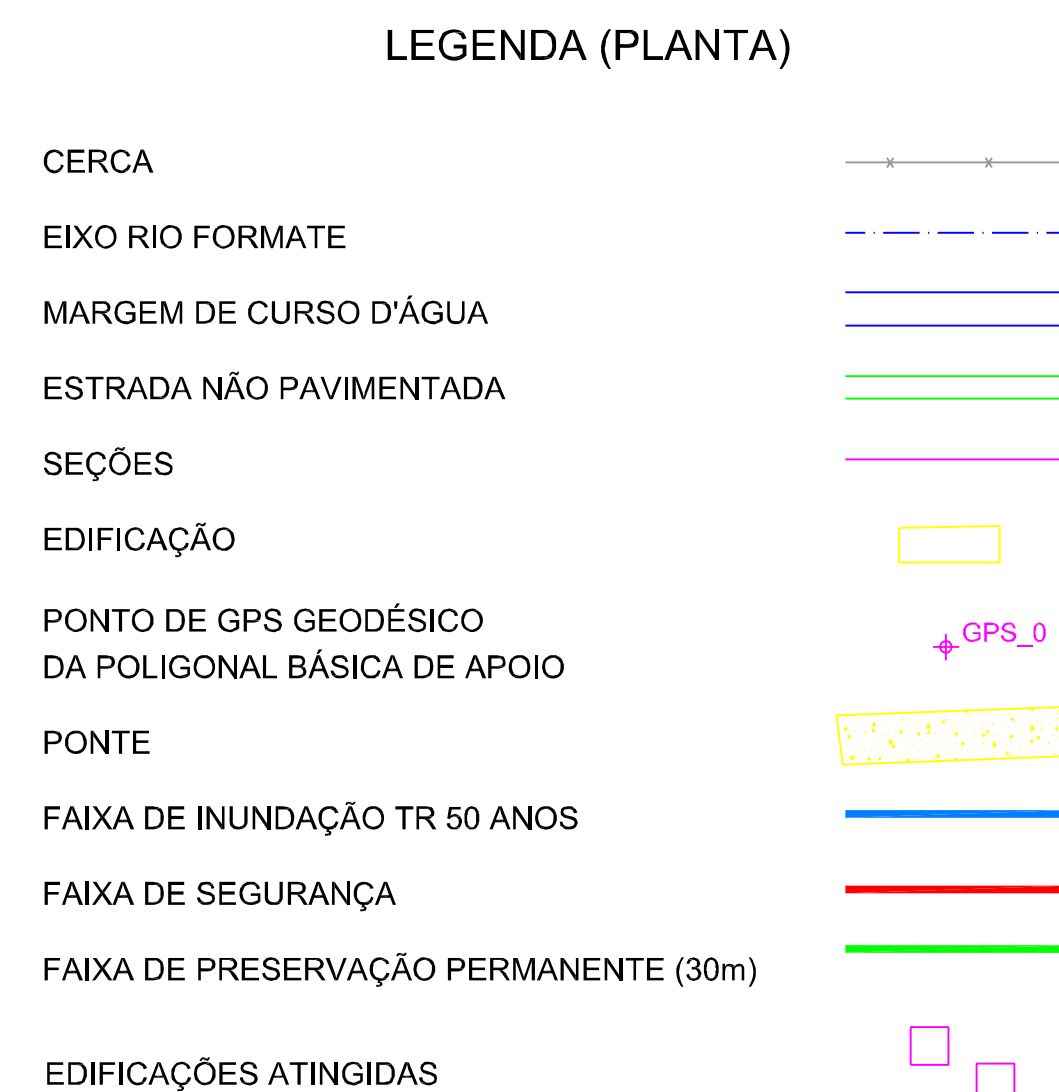

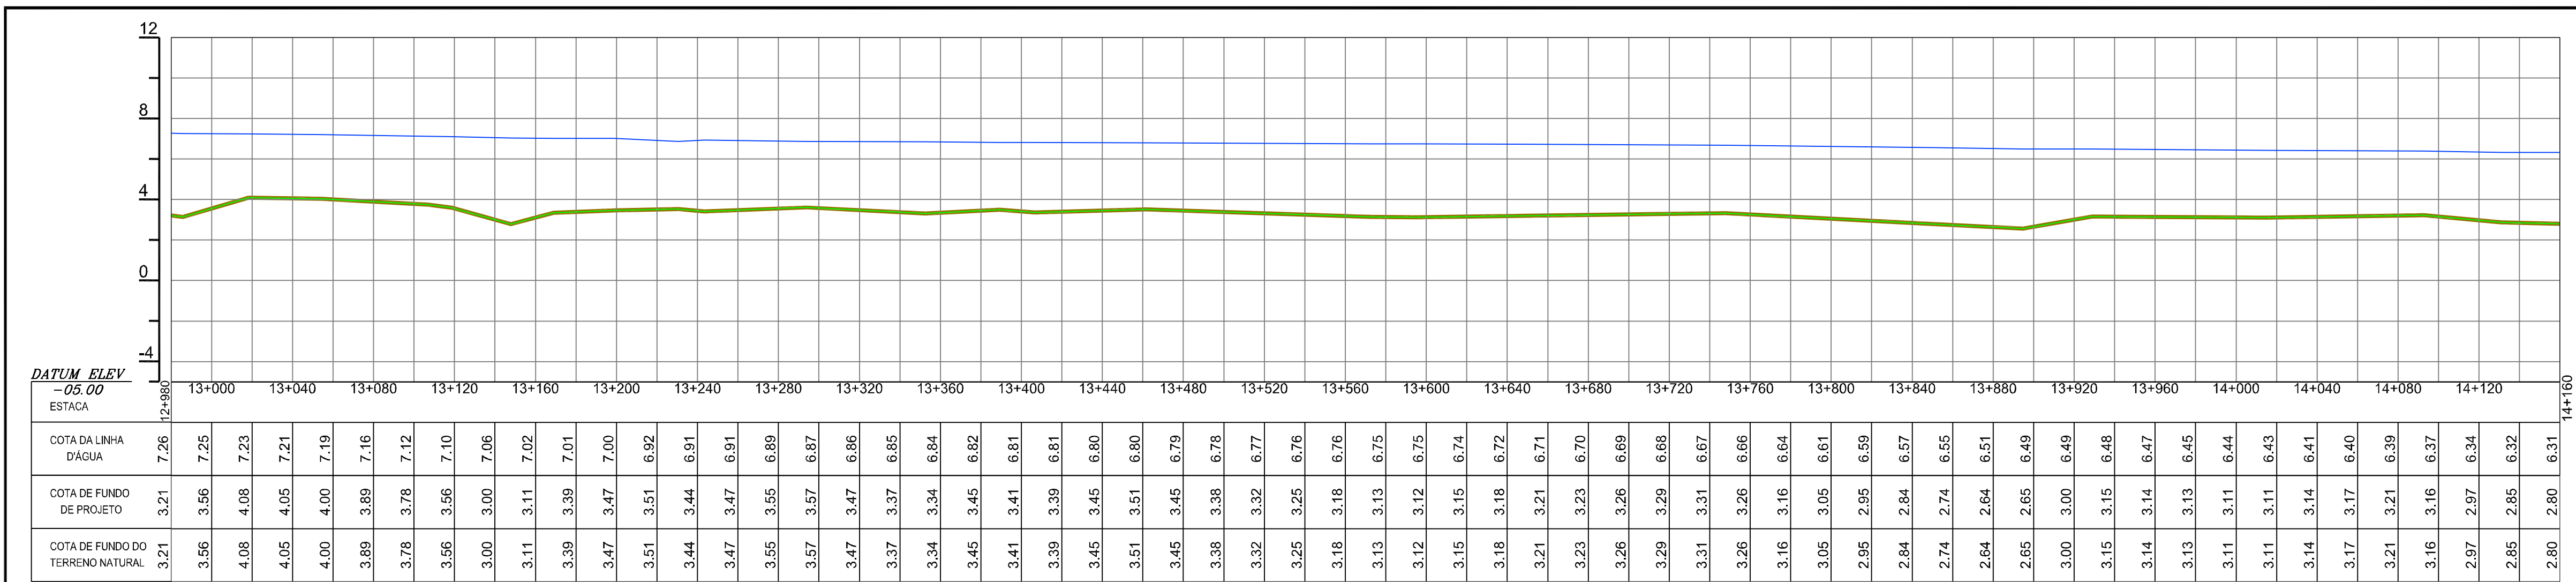

PERFIL LONGITUDINAL
Escala: H= 1/2000
V= 1/200

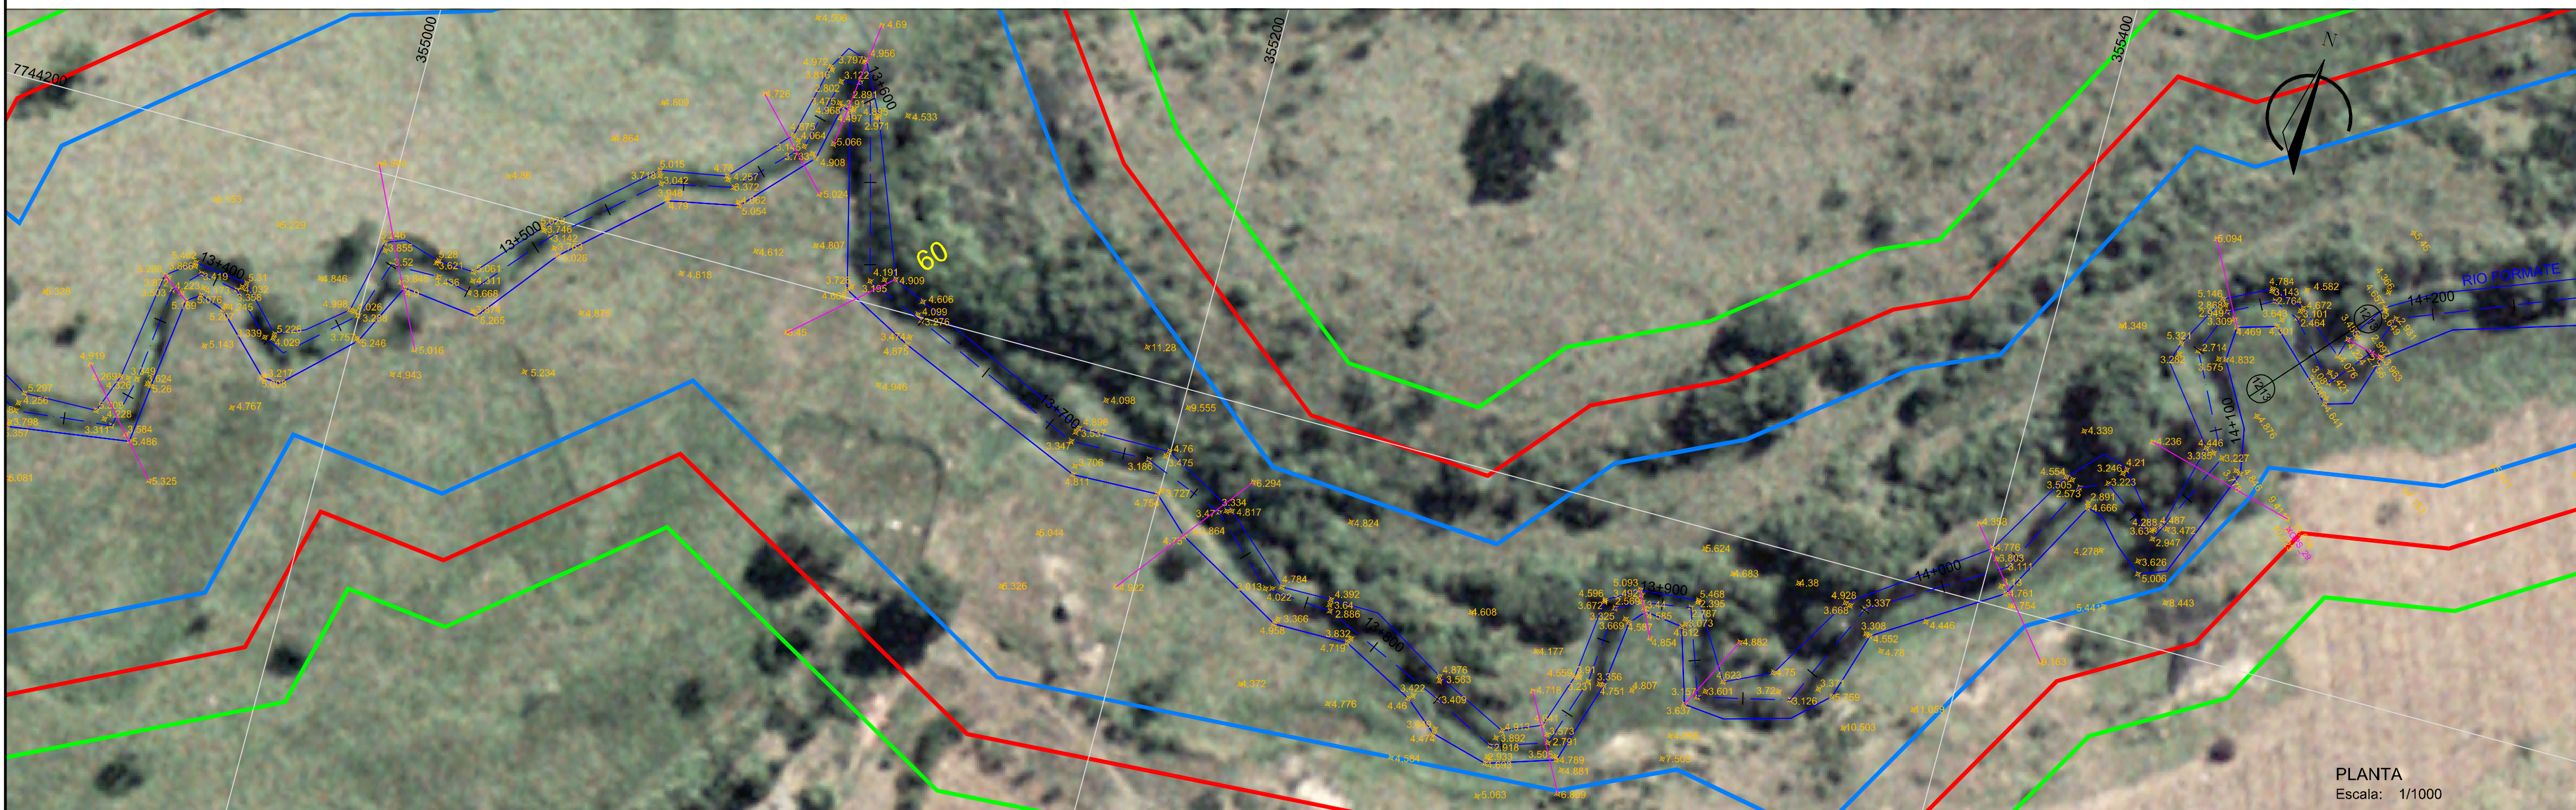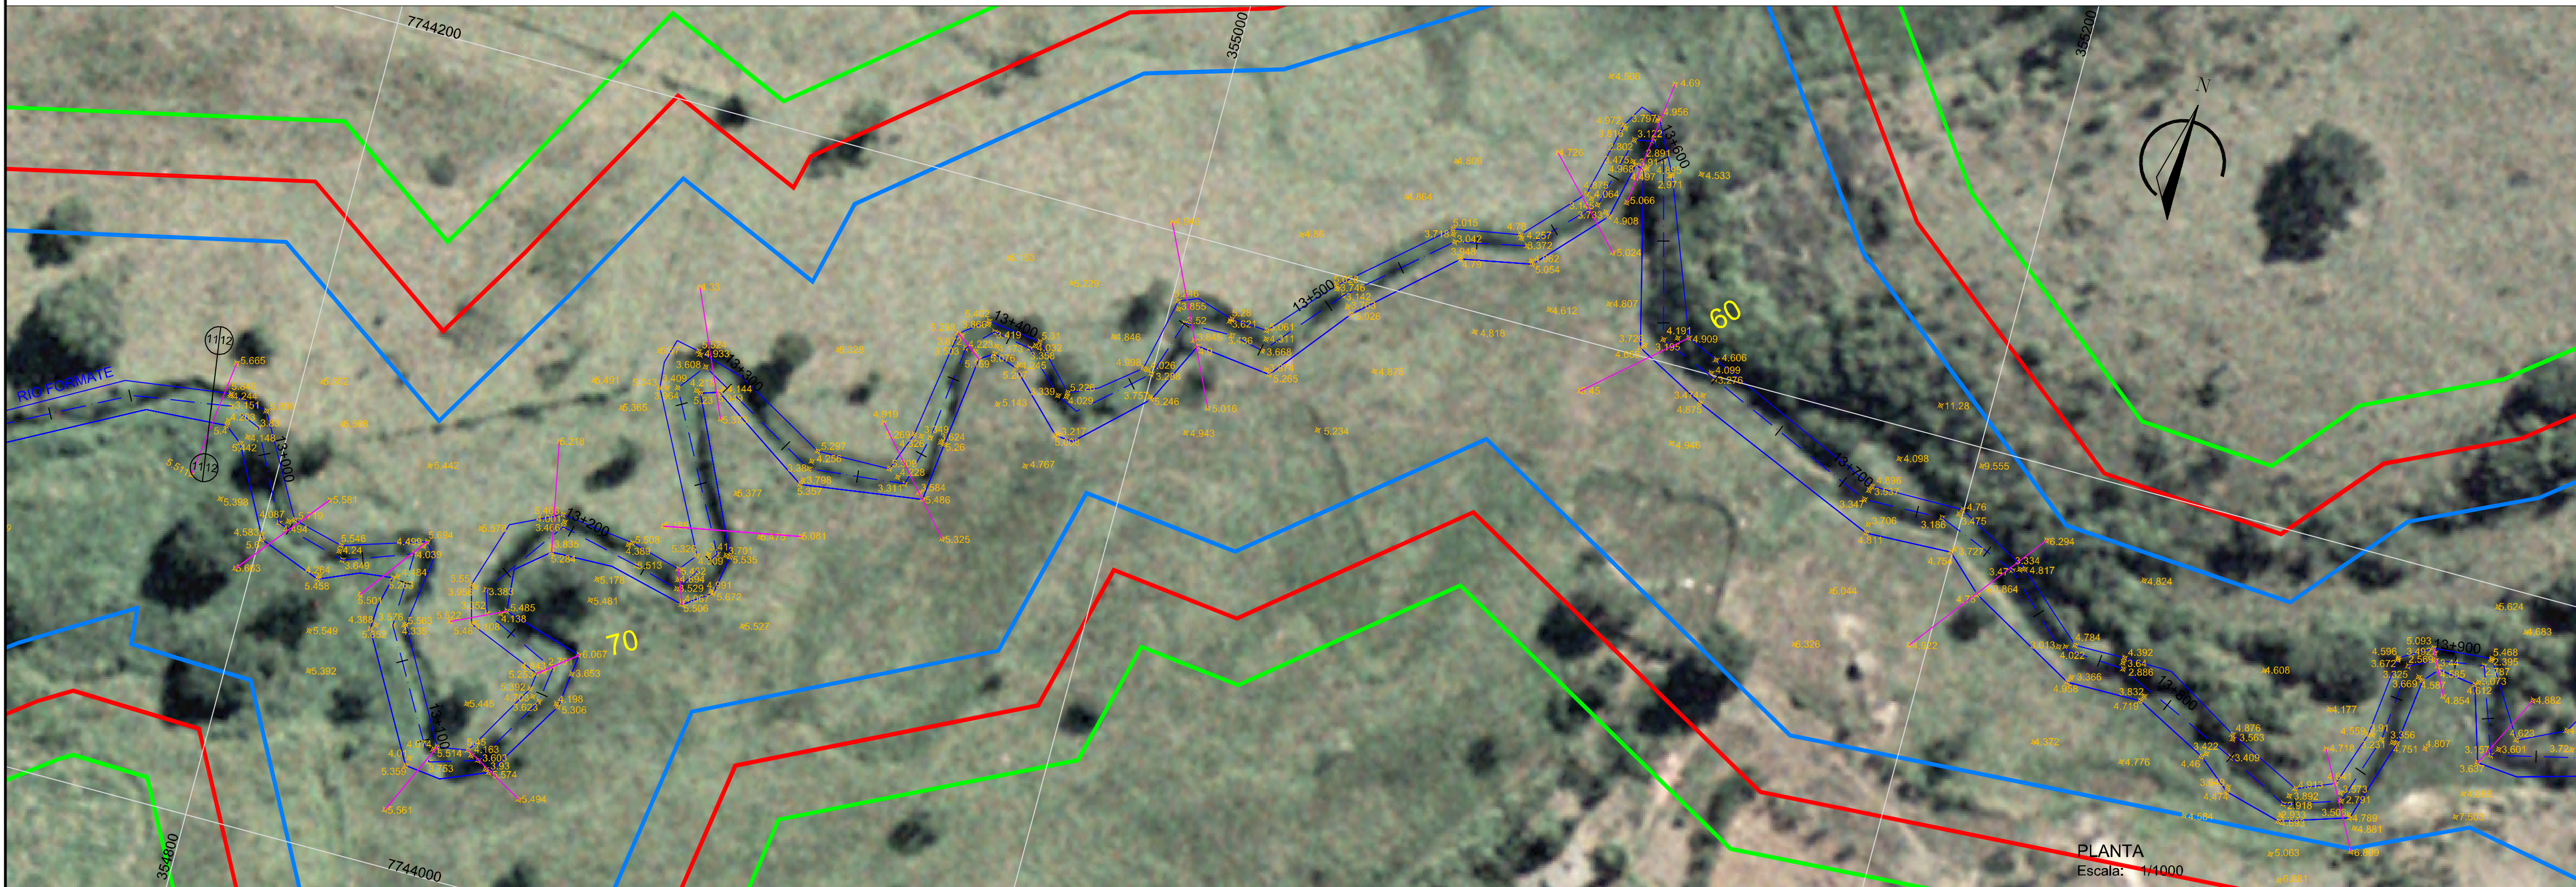


LEGENDA (PERFIL)

- LINHA D'ÁGUA
- CANAL PROJETADO
- TERRENO NATURAL

LEGENDA (PLANTA)

- CERCA
- EIXO RIO FORMATE
- MARGEM DE CURSO D'ÁGUA
- ESTRADA NÃO PAVIMENTADA
- SEÇÕES
- EDIFICAÇÃO
- PONTO DE GPS GEODÉSICO
- DA POLIGONAL BÁSICA DE APOIO
- PONTE
- FAIXA DE INUNDAÇÃO TR 50 ANOS
- FAIXA DE SEGURANÇA
- FAIXA DE PRESERVAÇÃO PERMANENTE (30m)
- EDIFICAÇÕES ATINGIDAS

ARTICULAÇÃO

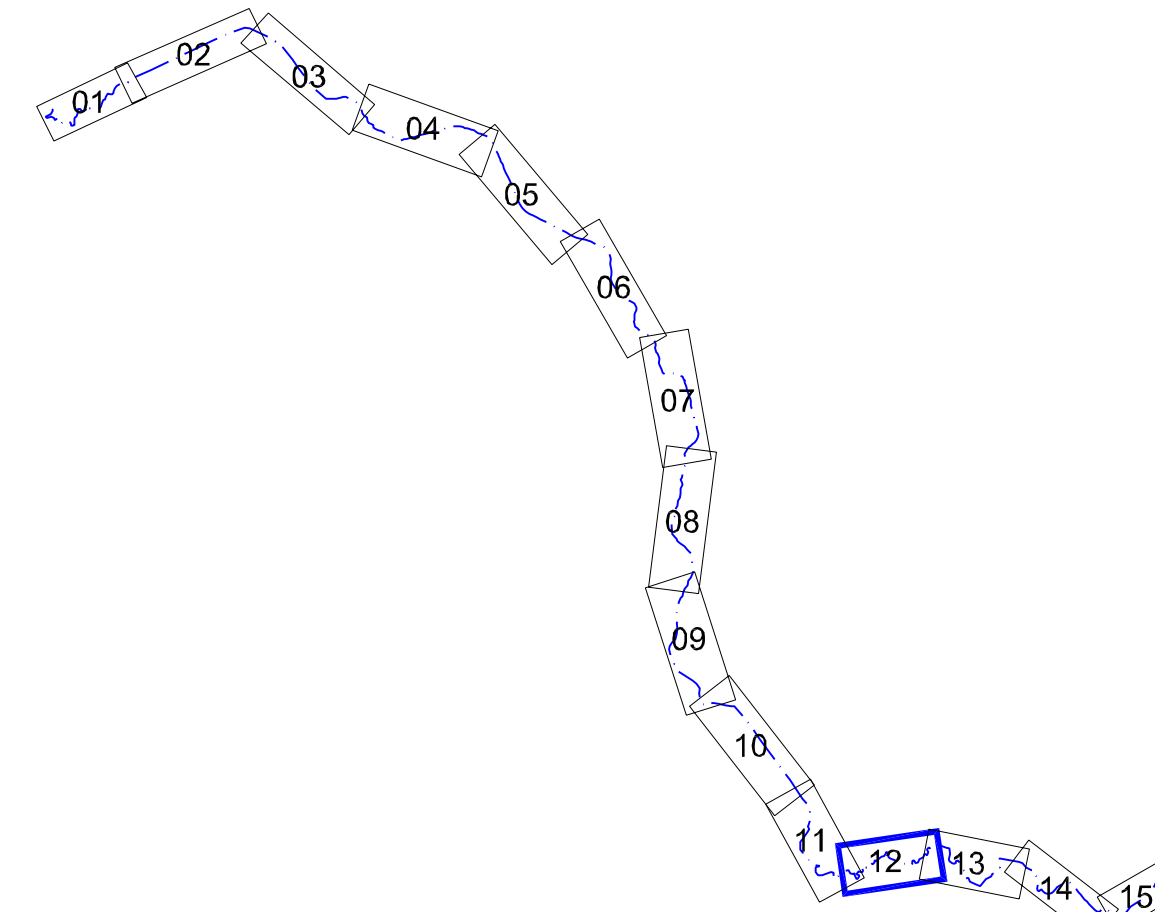

Sistema de Coordenadas UTM
DATUM SIRGAS 2000



INSTITUTO JONES DOS SANTOS NEVES

Elaboração dos Estudos para Desassoreamento e Regularização dos Leitos
e Margens do Rio Jucá, Formate e Marinho na Região Metropolitana da Grande Vitória

CONTEÚDO:


PLANTA E PERFIL LONGITUDIANAL DO LEITO DO RIO FORMATE

FRANCHA:
12/15

ESCALA:
INDICADA

DATA:
ABRIL/2009



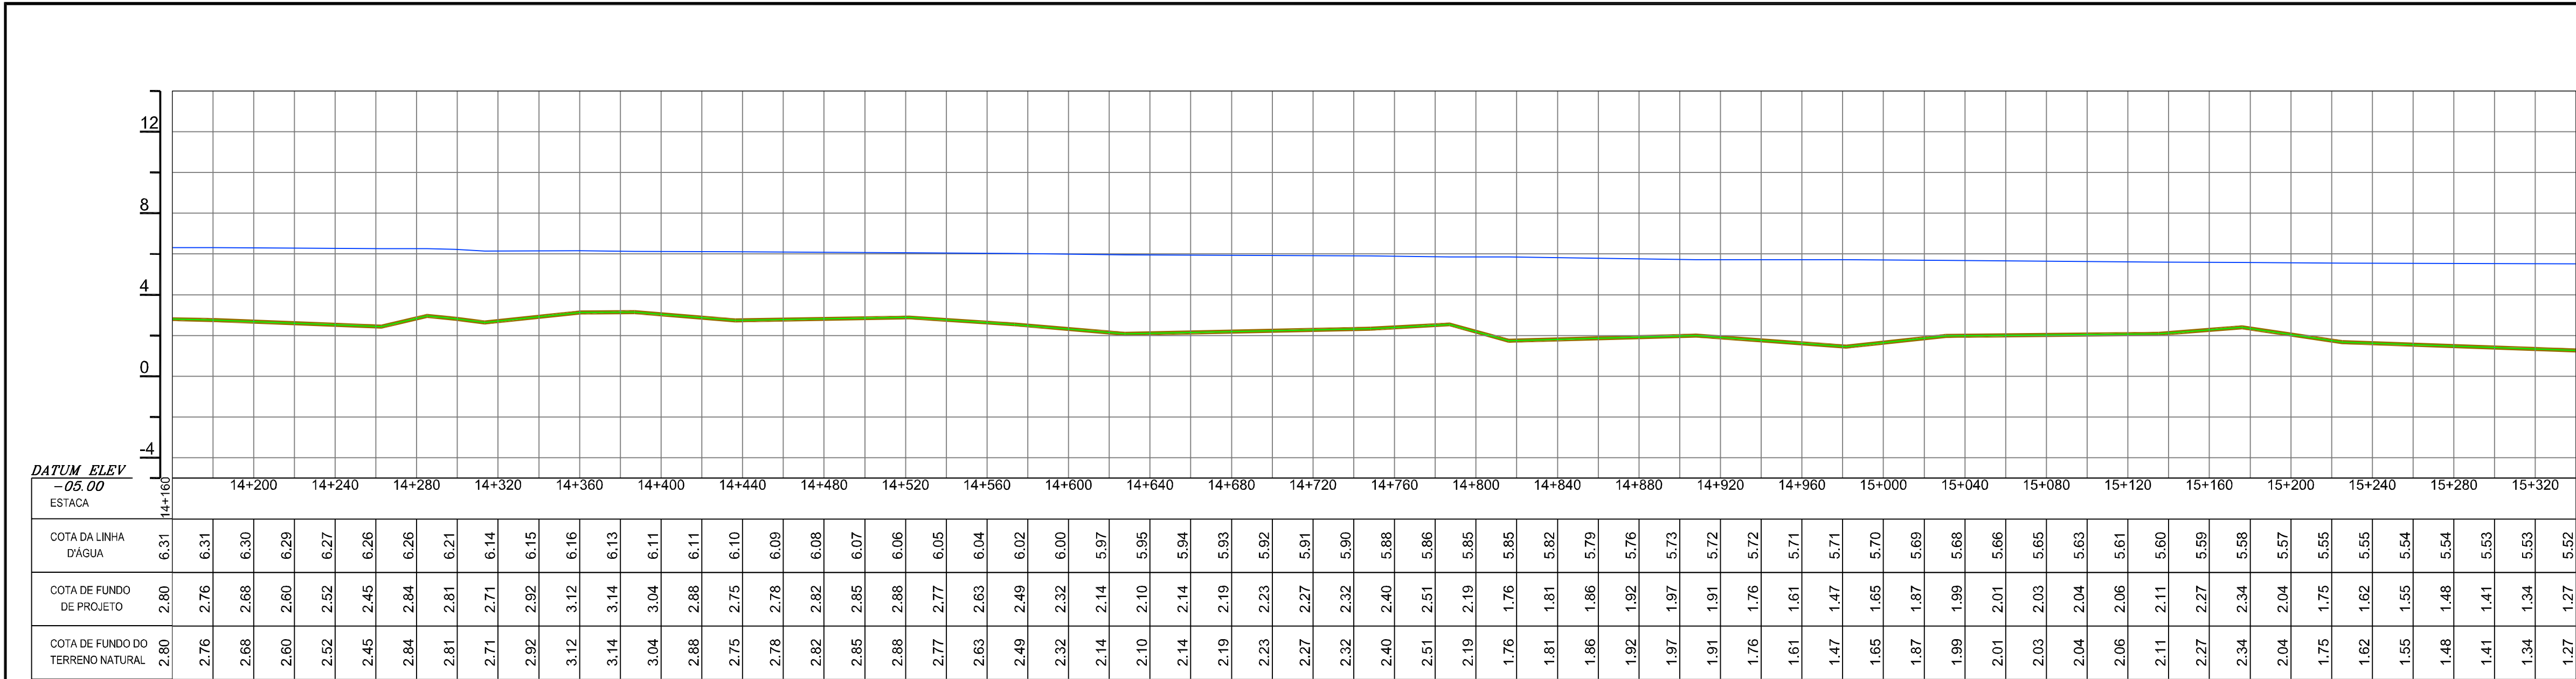

																				PERFIL LONGITUDINAL
																				Escala: H= 1/2000
																				V= 1/200


PERFIL LONGITUDINAL
Escala: H= 1/2000
V= 1/200

LEGENDA (PERFIL)


- LINHA D'ÁGUA
- CANAL PROJETADO
- TERRENO NATURAL

LEGENDA (PLANTA)

- CERCA
- EIXO RIO FORMATE
- MARGEM DE CURSO D'ÁGUA
- ESTRADA NÃO PAVIMENTADA
- SEÇÕES
- EDIFICAÇÃO
- PONTO DE GPS GEODÉSICO DA POLIGONAL BÁSICA DE APOIO
- PONTE
- FAIXA DE INUNDAÇÃO TR 50 ANOS
- FAIXA DE SEGURANÇA
- FAIXA DE PRESERVAÇÃO PERMANENTE (30m)
- EDIFICAÇÕES ATINGIDAS

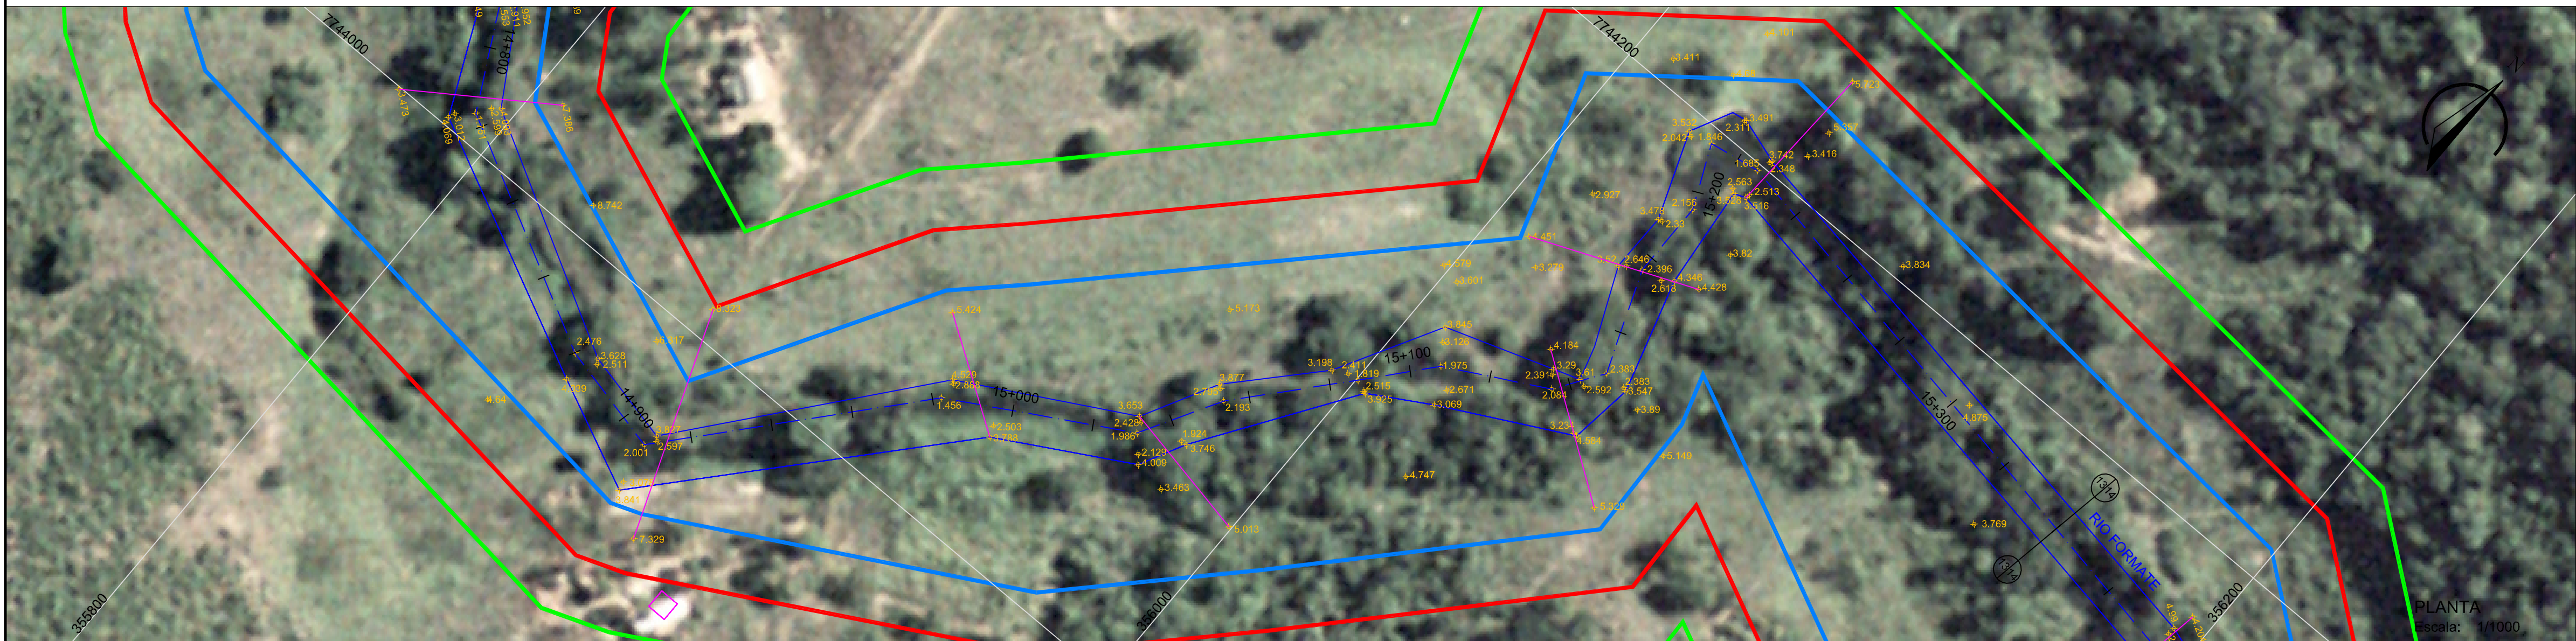

ARTICULAÇÃO

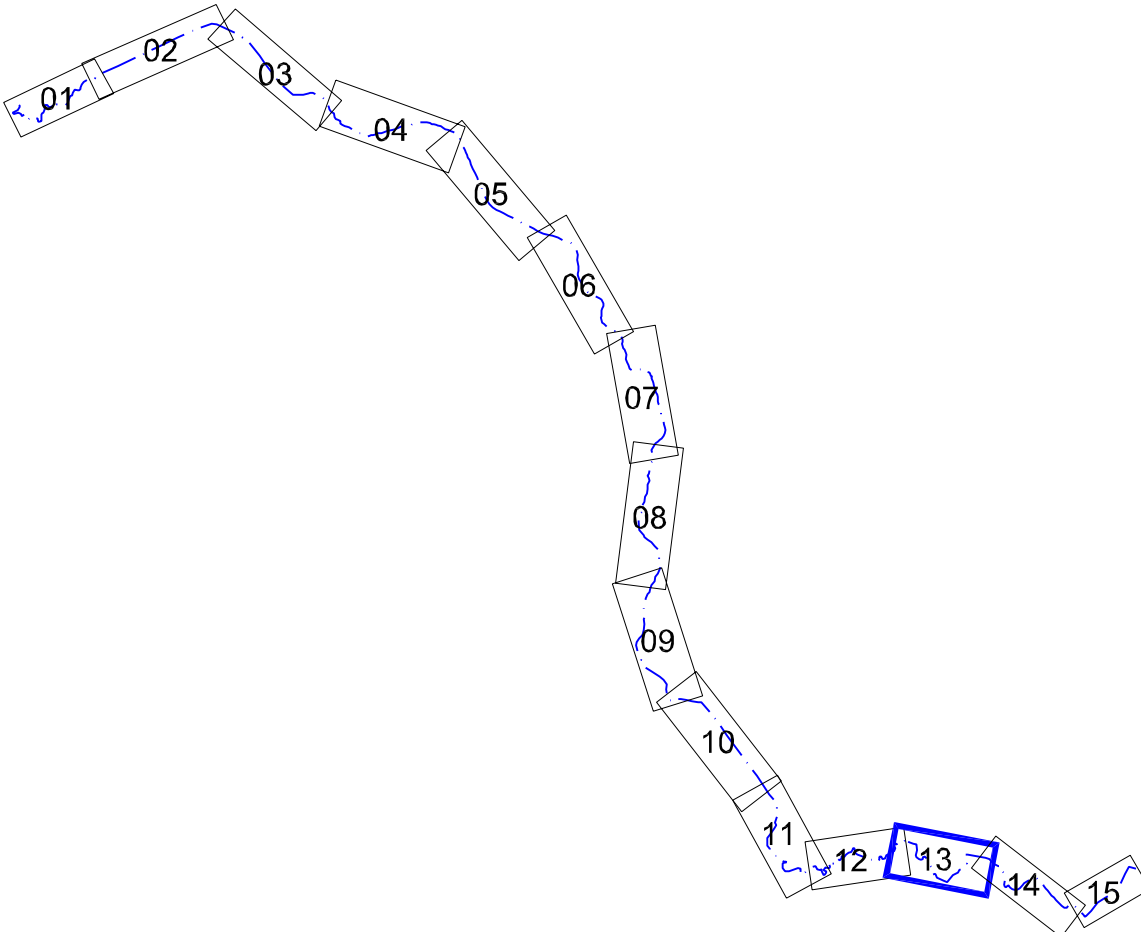

Sistema de Coordenadas UTM
DATUM SIRGAS 2000




INSTITUTO JONES DOS SANTOS NEVES

Elaboração dos Estudos para Desassoreamento e Regularização dos Leitos e Margens do Rio Jucá, Formate e Marinho na Região Metropolitana da Grande Vitória

CONTEÚDO:	PLANTA E PERFIL LONGITUDINAL DO LEITO DO RIO FORMATE	PRANCHAS:	13/15	ESCALA:	INDICADA	DATA:	ABRIL/2009
-----------	--	-----------	-------	---------	----------	-------	------------



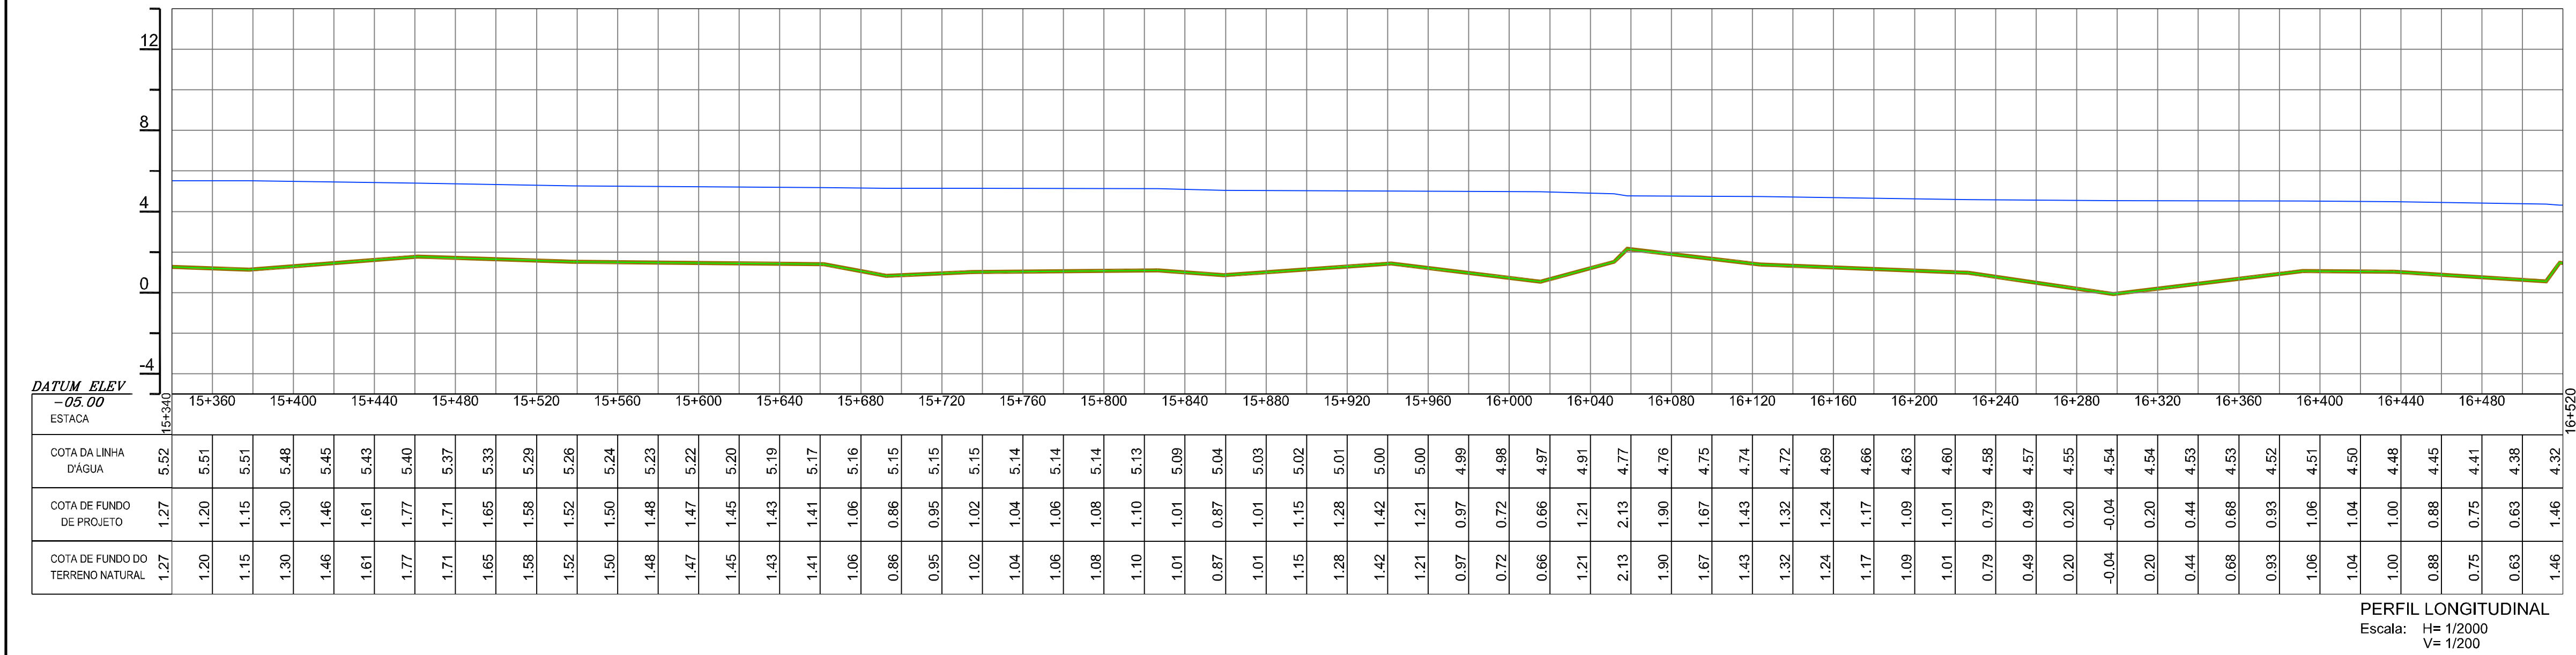

LEGENDA (PERFIL)


- LINHA D'ÁGUA
- CANAL PROJETADO
- TERRENO NATURAL




LEGENDA (PLANTA)

- CERCA
- EIXO RIO FORMATE
- MARGEM DE CURSO D'ÁGUA
- ESTRADA NÃO PAVIMENTADA
- SEÇÕES
- EDIFICAÇÃO
- PONTO DE GPS GEODÉSICO
DA POLIGONAL BÁSICA DE APOIO
- PONTE
- FAIXA DE INUNDAÇÃO TR 50 ANOS
- FAIXA DE SEGURANÇA
- FAIXA DE PRESERVAÇÃO PERMANENTE (30m)
- EDIFICAÇÕES ATINGIDAS

ARTICULAÇÃO

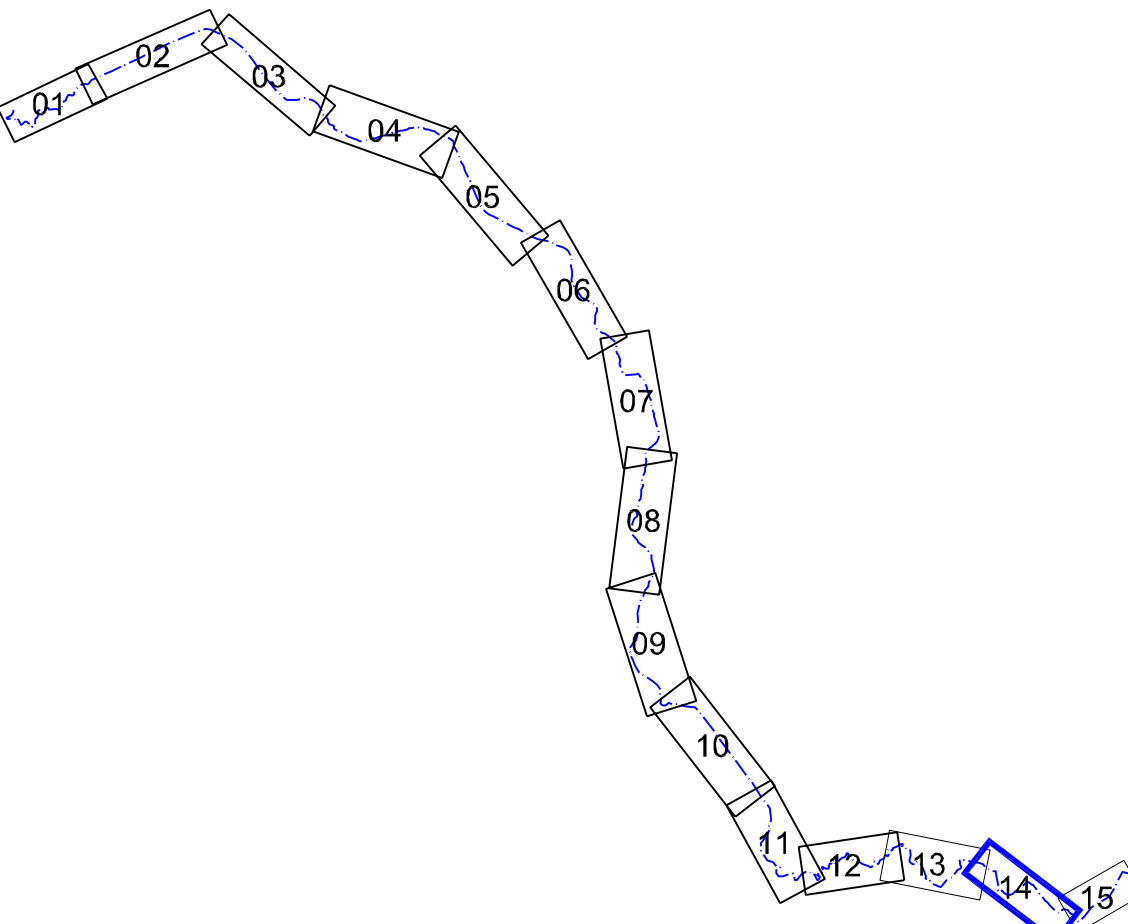

Sistema de Coordenadas UTM
DATUM SIRGAS 2000

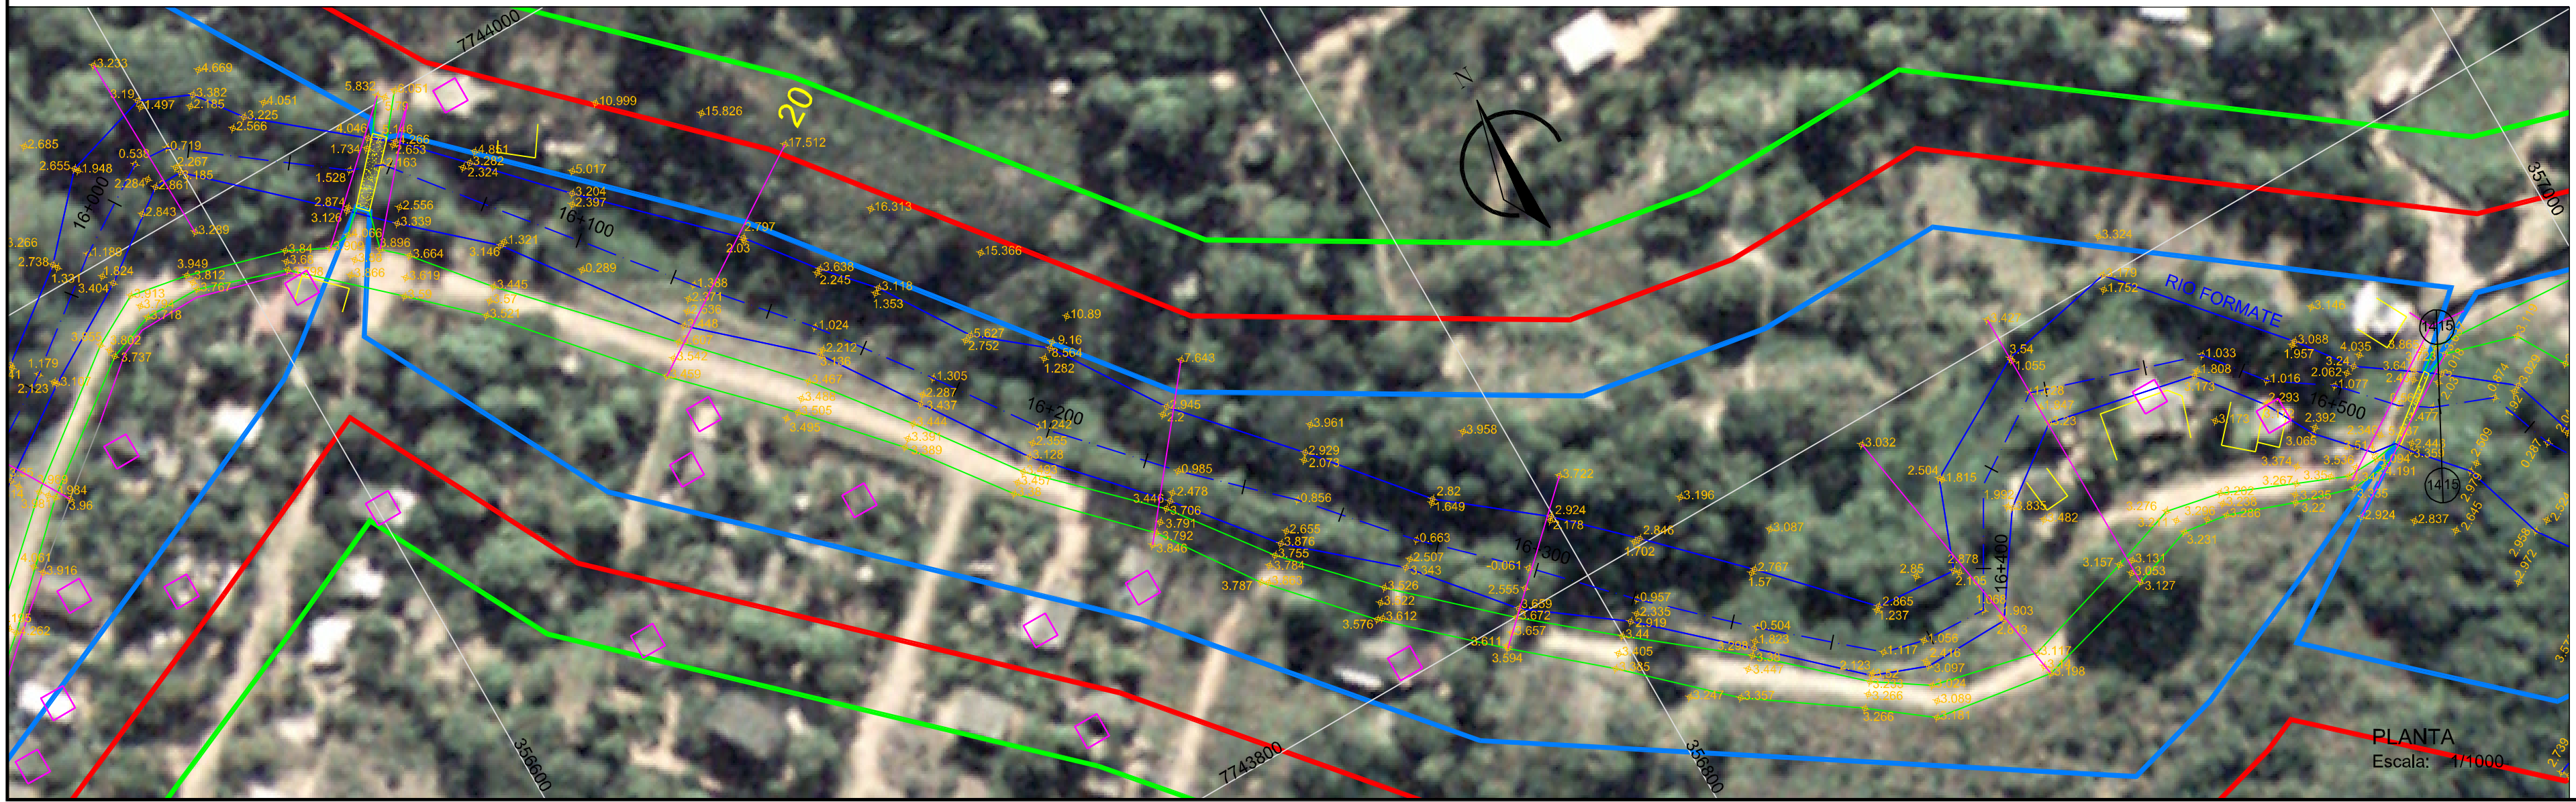

 INSTITUTO JONES DOS SANTOS NEVES

Elaboração dos Estudos para Desassoreamento e Regularização dos Leitos e Margens do Rio Jucú, Formate e Marinho na Região Metropolitana da Grande Vitória


CONTEÚDO: PLANTA E PERFIL LONGITUDIANAL DO LEITO DO RIO FORMATE

PRINCHA: 14/15

ESCALA: INDICADA

DATA: ABRIL/2009



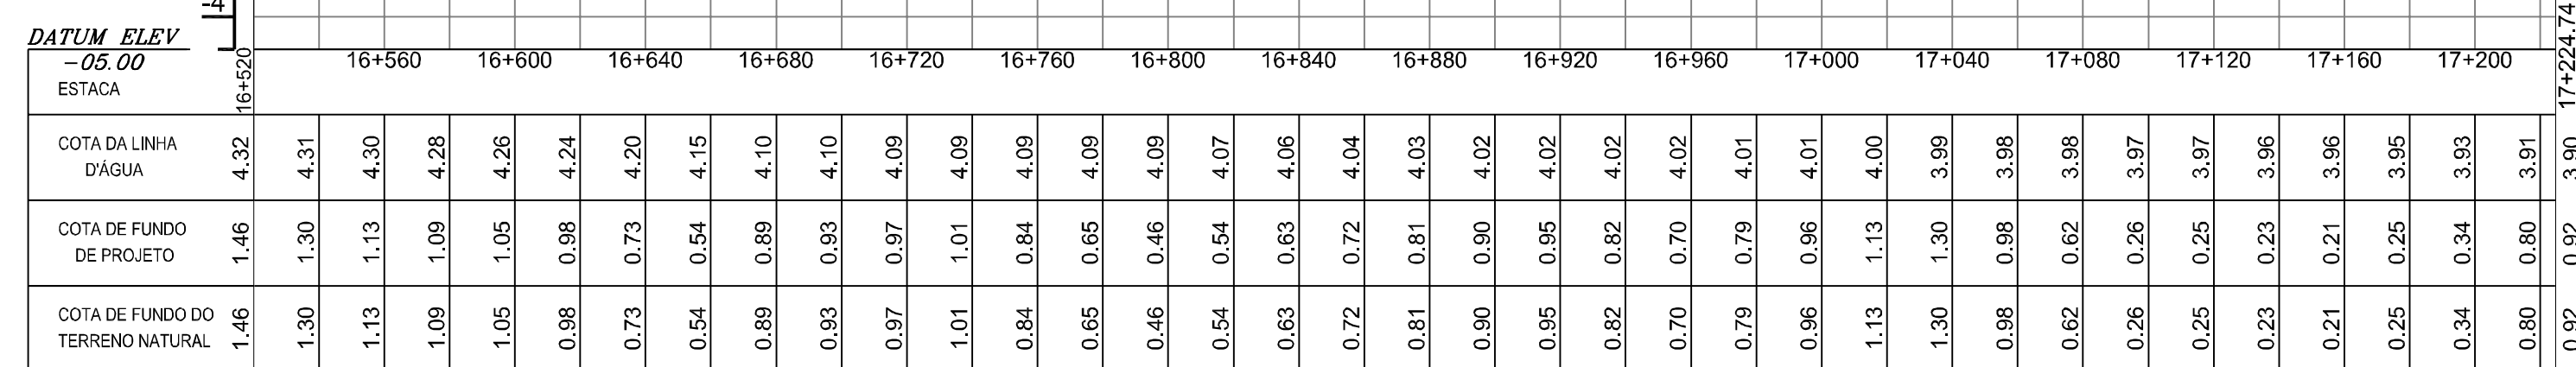

PERFIL LONGITUDINAL
Escala: H= 1/2000
V= 1/200

